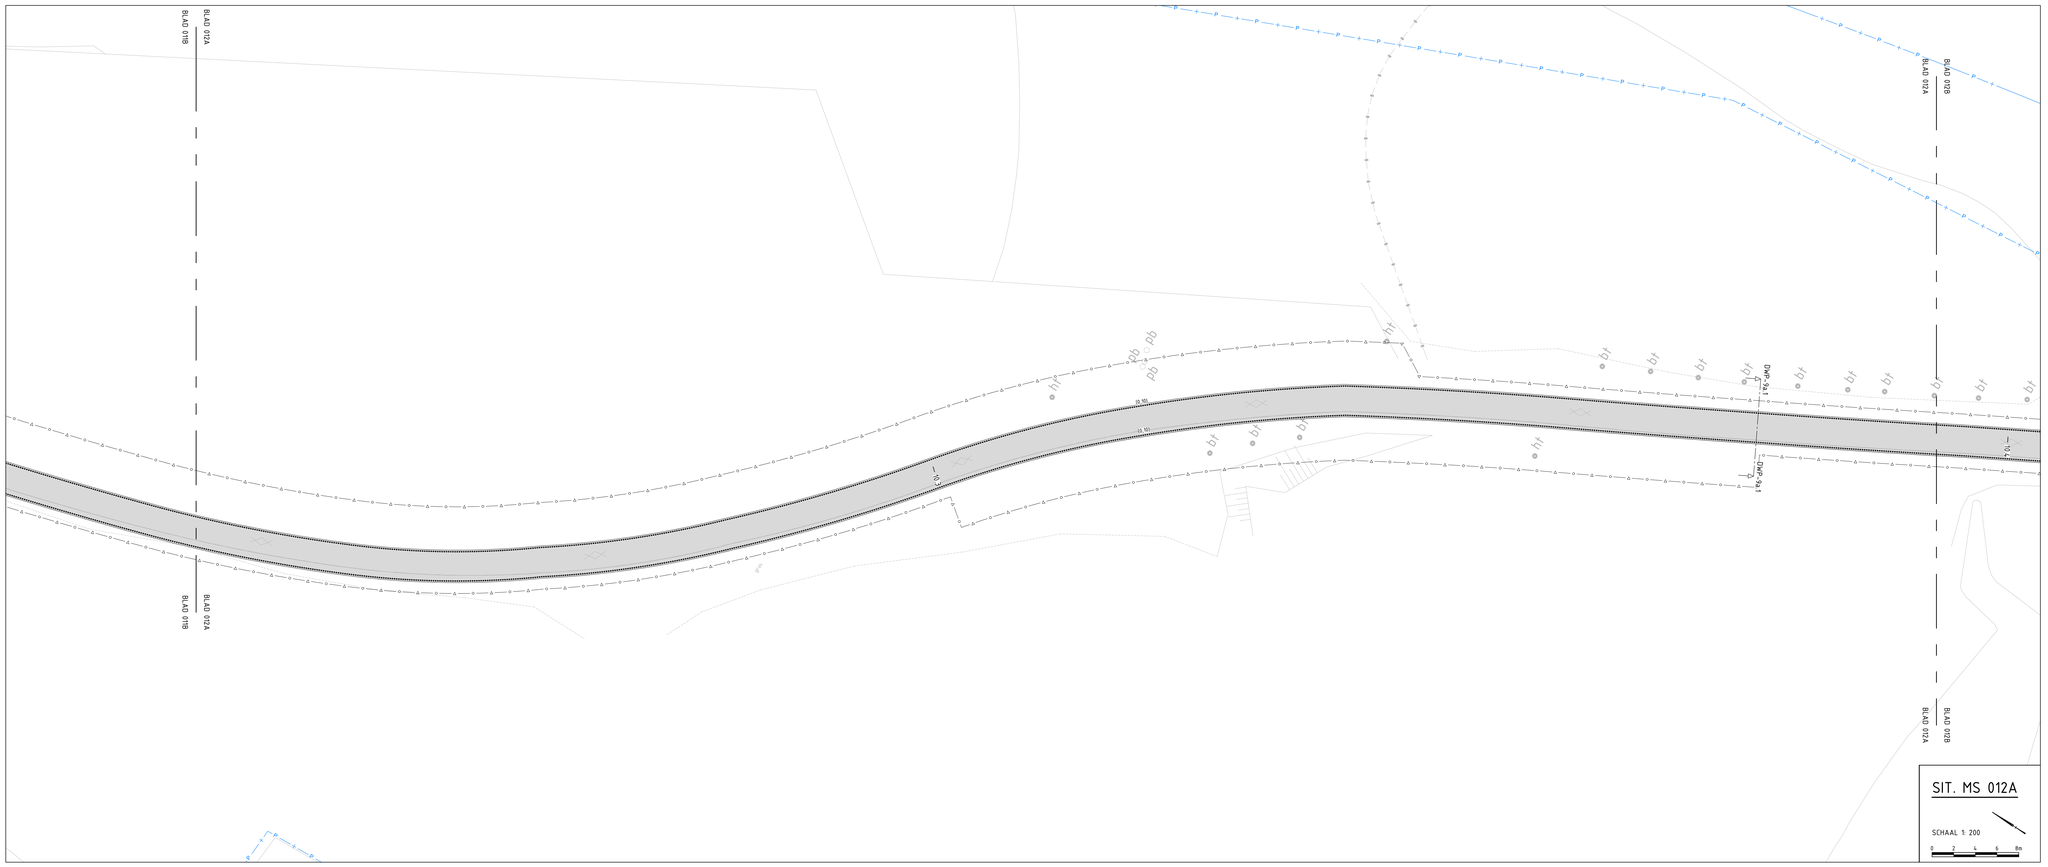

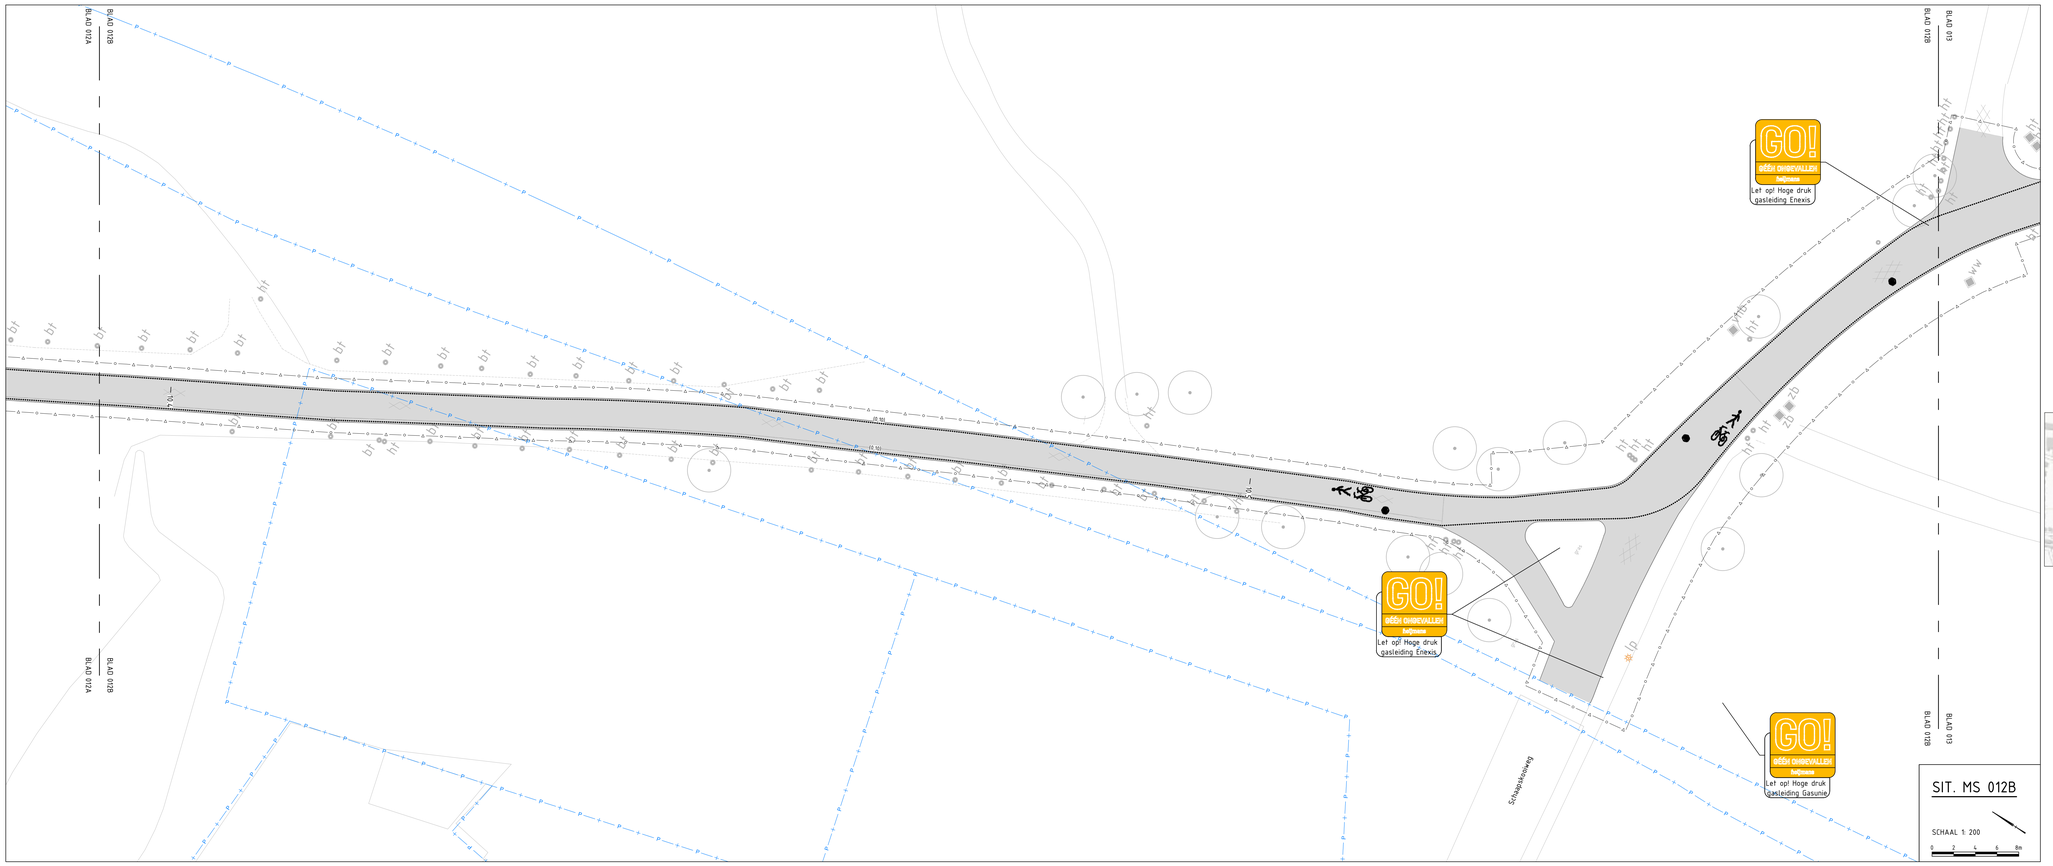

LEGENDA MARKERING & SIGNING

ALGEMEEN

- Werkgrens
- Werkvakgrens
- Nieuw ontwerp
- Bestaande situatie
- Bestaande bebouwing
- Kadastrale grens
- Gemeente grens
- Meltrering
- Locatie dwarsprofiel
- WIJZ — Wijziging t.o.v. vorige versie
- Ontwerp recent uitgevoerd
- Ontwerp derden
  Geen Parkstadroute scope
- Bestaand wateroppervlak
- Losloopgebied
- Perceel derden

MARKERING

- Driehoeksmarkering 0,30x0,30m en 0,50x0,50m type thermoplast (ca. 3mm dik)
- Blokstreep 0,50x0,50m type thermoplast (ca. 3mm dik)
- Blokstreep 0,50x0,50m dotmarkering cf. detail 301
- Markering 0,5–6,5 streep (0,10) type thermoplast (ca. 3mm dik)
- Markering 1-1 streep (0,10) type thermoplast (ca. 3mm dik)
- Markering verkeersdrempel en -plateau cf. detail 190 + 192

Dotmarkering t.p.v. asfaltverharding, cf. detail 302

- Kantmarkering (0,10), dots h.o.h. 40cm type thermoplast (ca. 3mm dik)
- Kantmarkering (0,10), dots h.o.h. 120cm type thermoplast (ca. 3mm dik)
- 2,30–0,30 streep (0,10) type thermoplast (ca. 3mm dik)
- 0,50–0,50 streep (0,10) type thermoplast (ca. 3mm dik)
- 0,30–2,70 streep (0,10) type thermoplast (ca. 3mm dik)

Dotmarkering t.p.v. elementenverharding

- Kantmarkering op betontegel, dots h.o.h. 40 cm Fremark strip 10cm, gebrand i.h.w. of fabriek cf. detail 312
- Kantmarkering op betontegel, dots h.o.h. 120cm Fremark strip 10 cm, gebrand i.h.w. of fabriek cf. detail 311
- 2,30–0,30 streep (0,10) op betontegel incl. premark strip 10cm, gebrand i.h.w. of fabriek
- Markering 0,50–0,50 streep (0,10) op betontegel incl. premark strip 10cm, gebrand i.h.w. of fabriek
- Markering 0,30–2,70 streep (0,10) op betontegel incl. premark strip 10cm, gebrand i.h.w. of fabriek

- Markering fiets op asfaltverharding cf. detail 303
- Markering bromfiets op asfaltverharding cf. detail 304
- Markering landbouwvoertuig op asfaltverharding cf. detail 305
- Markering ruiter op asfaltverharding cf. detail 306
- Markering voetganger op asfaltverharding cf. detail 307
- Markering snelheidsremmer op asfaltverharding cf. detail 308
- Markering verdrijvingsvlak cf. detail 309
- Markering pijlen op asfaltverharding cf. detail 310
- Markering pijlen op elementenverharding cf. detail 311
- Markering zonepoort op asfaltverharding cf. detail 313
- Markering blikseminschicht op asfaltverharding cf. detail 314
- 23 RIETPAD — Markering meltrering en POI namen op asfaltverharding cf. detail 315
- 12 BERG — Markering meltrering en POI namen op elementenverharding cf. detail 316

BEBORDING

- Bord bevestigd op aan te brengen flespaal cf. detail 320
- Bord bevestigd op bestaande te handhaven flespaal cf. detail 320
- Bord bevestigd op bestaande te verplaatsen flespaal cf. detail 320
- Bord bevestigd aan te verwijderen flespaal cf. detail 320
- Aan te brengen bebording cf. detail 320
- Te handhaven bebording
- Te verwijderen bebording

- Bord bevestigd op aan te brengen lichtmast
- Bord bevestigd op bestaande te handhaven lichtmast
- Bord bevestigd op bestaande te verplaatsen lichtmast
- Bord bevestigd aan te verwijderen lichtmast

GROENPLAN

- Te planten, handhaven of verwijderen boom
- Te planten bosschage

WEGMEUBILAIR / RUIMTERESERVERINGEN

- Aan te brengen lichtmast
- Bestaande lichtmast handhaven
- Bestaande lichtmast verplaatsen
- Te verwijderen lichtmast

ALGEMENE OPMERKINGEN:

- Maten in meters
- Hoogte in meters t.o.v. NAP
- Verwijzing naar bijbehorende tekeningen zie documentenplanning (G017554-MAX-21291)
  - Bovengrondse infra tekening
  - Ondergrondse infra tekening
  - Beplantings tekening
  - Dwarsprofielen tekening
  - Detailboek

Let op: Markeringen t.b.v. hectometrering worden na afronden van alle ontwerpvakken op een separate tekening ontworpen

wijz diverse aanpassingen

Xref list

Xref-DWT_GLA_Ontwerp derden_v008.dwg
Xref-MMM_GLA_Wegmeubilair_Fase B_v012.dwg
Xref-DTM_GLA_Inwerking + BVZ_Fase B_v009.dwg
Xref-GZM_GLA_Werkgrens_Fase B_v014.dwg
Xref-RVV_GLA_Pvhr-Bebording_Fase B_v014.dwg
Xref-TKT_GLA_Maatvoering_Fase B_v020.dwg
Xref-KAD_GLA_Kadastrale Kaart_Fase B_v003.dwg
Xref-GZM_GLA_Grenzen_v003.dwg
Xref-GZM_GLA_Bebouwing_v002.dwg
Xref-OVS_GLA_Keyplan+Bladverdeling_Fase A-E 1 op 200_v023.dwg
Xref-TKT_GLA_Variaringen_v036.dwg
Xref-GZM_GLA_Hatch Markvakken_v030.dwg
Xref-BEP_GLA_Bestaande bomen_v002.dwg
Xref-DWT_GLA_Markeringen_Fase B_v018.dwg
Xref-DWT_GLA_Ontwerp_Fase B_v019.dwg
Xref-DWT_GLA_Ontwerp_Fase A_v014.dwg
Xref-DWT_GLA_Markeringen_Fase A_v010.dwg
Xref-BEP_GLA_Bomen plan_v005.dwg
Xref-DWP_GLA_Dwarsprofielen_Fase B_v011.dwg
Xref-RLN_GLA_Riolering_Fase B_v010.dwg
Xref-DWT_GLA_Markeringen_Fase C_v010.dwg
Xref-DWT_GLA_Ontwerp_Fase C_v014.dwg
Xref-TKT_GLA_UO leaders_v012.dwg
Xref-OVS_GLA_Wijzigingsplan_v002.dwg

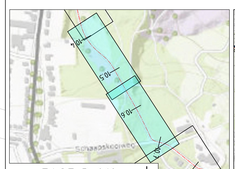

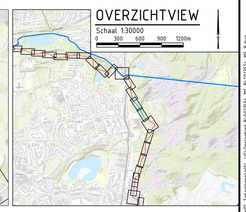

Definitief

Versie	Datum	Omschrijving	Opsteller	Gecontroleerd	Geautoriseerd	Vrijgegeven
2.0	07-02-2023	Tweede uitgave - div. wijz. mark. & signing	MaKl14	RaVo3	JoGo1	IvMa
1.0	27-10-2022	Definitieve versie	MaKl14	RaVo3	JoGo1	IvMa

Heijmans Infra BV
Graafsebaan 67, 5248 JT Rosmalen
Postbus 380, 5240 AJ Rosmalen
T +31 (0)73 543 66 11

Documentsoort	Tekening
Projectnummer	G017554
Schaal	1:200
Formaat	A0
In	26 bladen, blad nr. 12
Gemeten	
Tekeningnummer	G017554-TEK-3524
Versie	2.0

Parkstadroute
Werkvak 9A – Markeringen & signing UO
Deelgebied B 'Brunssum – Heerlen'
Hectometrering 10.24 tot 10.57

Bestandsnaam: G:\Projecten\G017554_GPDO_Parkstadroute_Limburg\05_Engineering\01_Tekeningen\01_Definitief\G017554-TEK-3524_Markeringen_Fase B_012.dwg