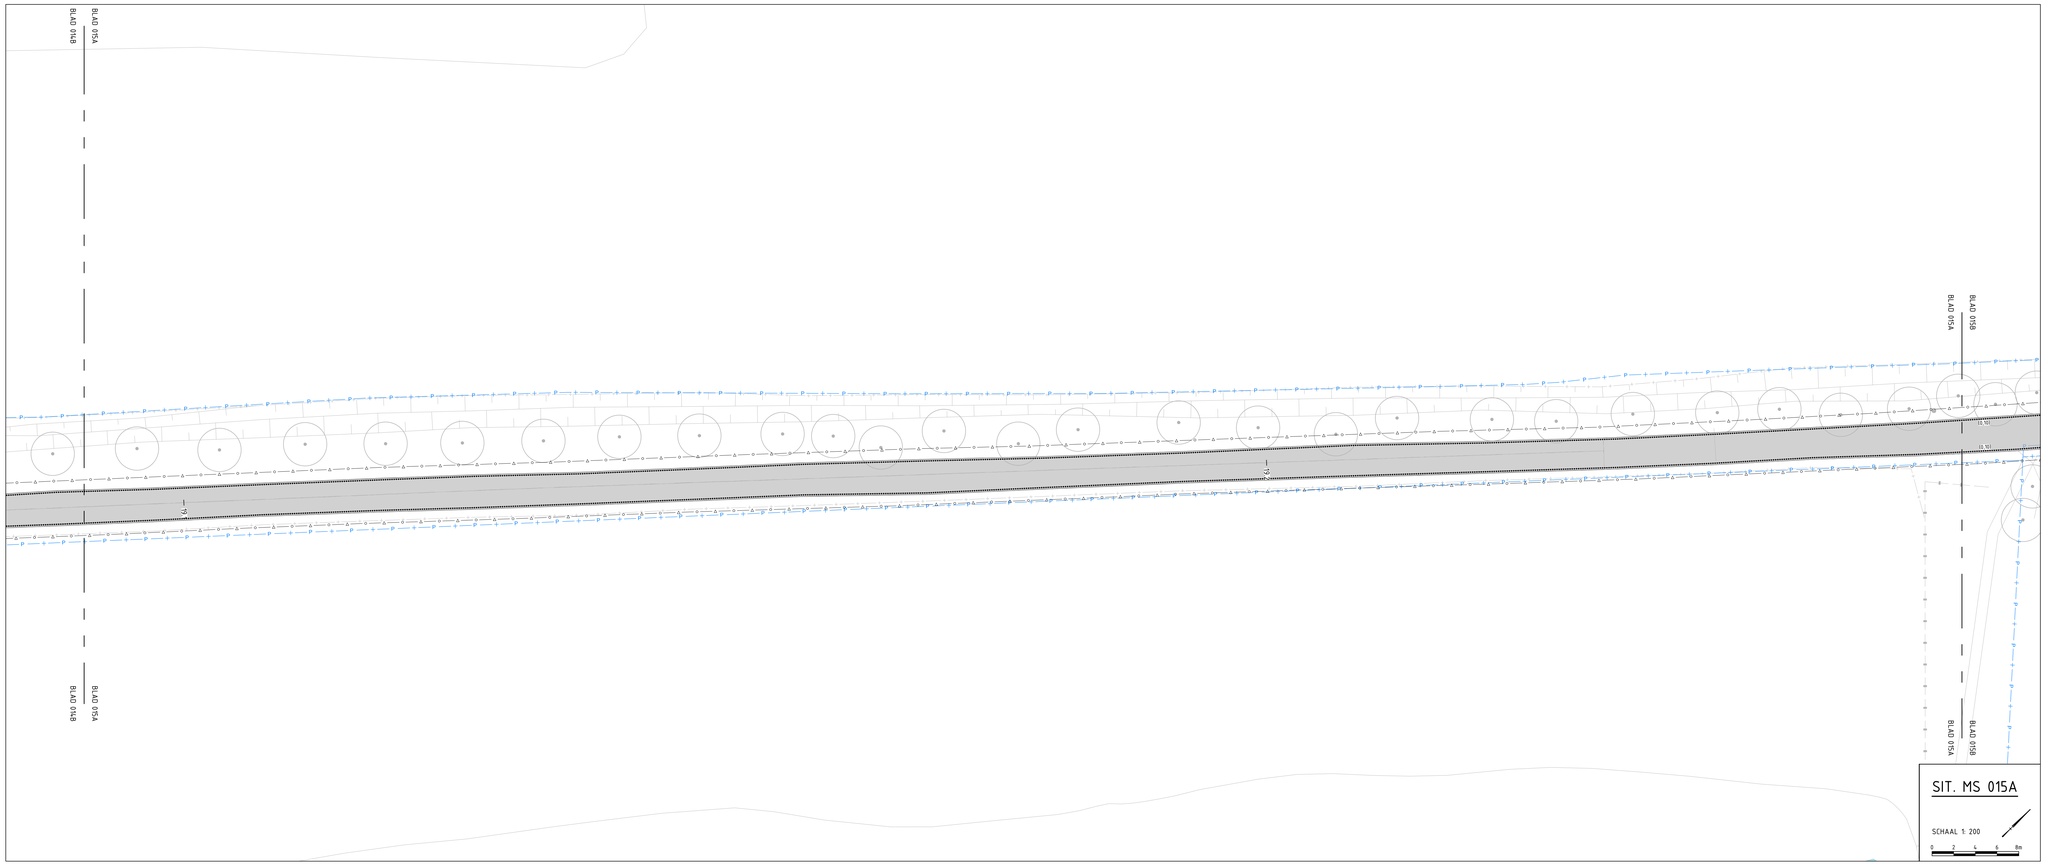

SIT. MS 015A

SCHAAL 1: 200

0 2 4 6 8m

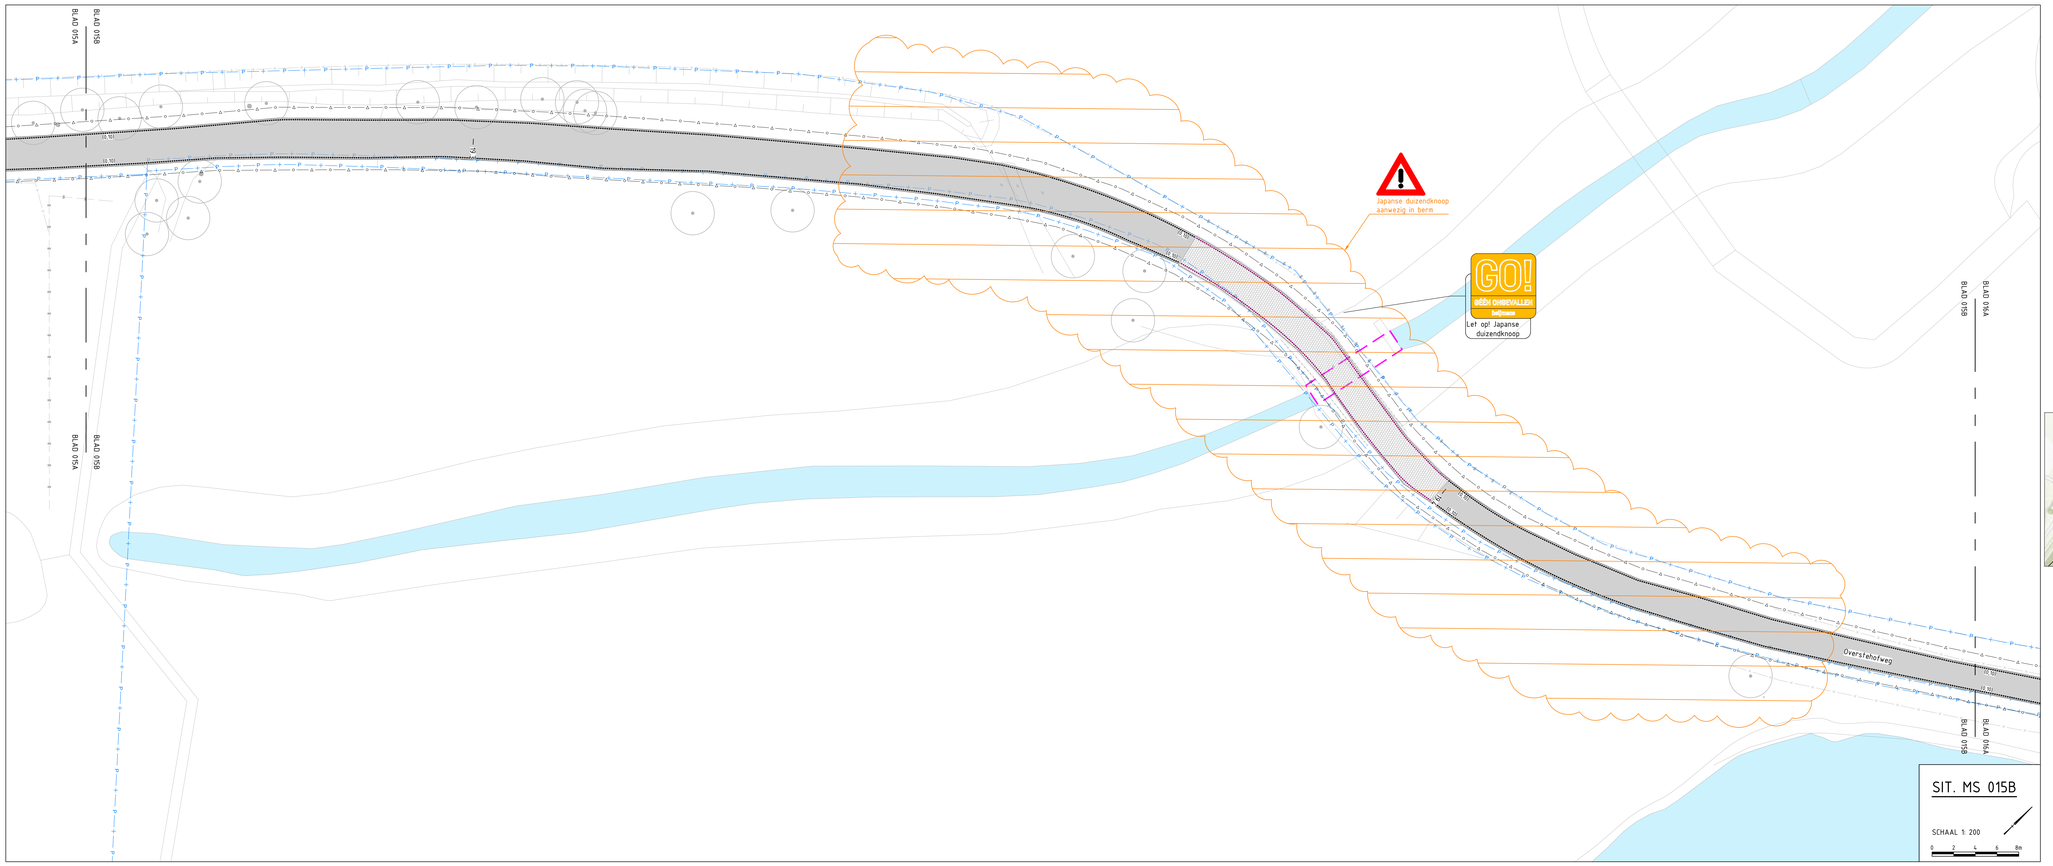

SIT. MS 015B

SCHAAL 1: 200

0 2 4 6 8m

LEGENDA MARKERING & SIGNING

ALGEMEEN

- Werkgrens
- Werkvakgrens
- Nieuw ontwerp
- Bestaande situatie
- Bestaande bebouwing
- Kadastrale grens
- Gemeente grens
- Meetrering
- Locatie dwarsprofiel
- Wijziging t.o.v. vorige versie
- Ontwerp recent uitgevoerd
- Ontwerp derden Geen Parkstadroute scope
- Bestaand wateroppervlak
- Loslooggebied
- Perceel derden

MARKERING

- Driehoeksmarkering 0,30x0,30m en 0,50x0,50m type thermoplast (ca. 3mm dik)
- Blokstreep 0,50x0,50m type thermoplast (ca. 3mm dik)
- Blokstreep 0,50x0,50m dotmarkering cf. detail 307
- Markering 0,5-0,5 streep (0,10) type thermoplast (ca. 3mm dik)
- Markering 1-1 streep (0,10) type thermoplast (ca. 3mm dik)
- Markering verkeersdrempel en -plateau cf. detail 190 + 192

Dotmarkering t.g.v. asfaltverharding, cf. detail 302

- Kantmarkering (0,10), dots h.o.h. 40cm type thermoplast (ca. 3mm dik)
- Kantmarkering (0,10), dots h.o.h. 120cm type thermoplast (ca. 3mm dik)
- 2,70-0,30 streep (0,10) type thermoplast (ca. 3mm dik)
- 0,50-0,50 streep (0,10) type thermoplast (ca. 3mm dik)
- 0,30-2,70 streep (0,10) type thermoplast (ca. 3mm dik)

Dotmarkering t.g.v. elementenverharding

- Kantmarkering op betontegel, dots h.o.h. 40 cm Fremark strip 10cm, gebrand i.h.w. of fabriek cf. detail 317
- Kantmarkering op betontegel, dots h.o.h. 120cm Fremark strip 10 cm, gebrand i.h.w. of fabriek cf. detail 317
- 2,70-0,30 streep (0,10) op betontegel incl. premark strip 10cm, gebrand i.h.w. of fabriek
- Markering 0,50-0,50 streep (0,10) op betontegel incl. premark strip 10cm, gebrand i.h.w. of fabriek
- Markering 0,30-2,70 streep (0,10) op betontegel incl. premark strip 10cm, gebrand i.h.w. of fabriek

- Markering fiets op asfaltverharding cf. detail 303
- Markering bromfiets op asfaltverharding cf. detail 304
- Markering landbouwverkeer op asfaltverharding cf. detail 305
- Markering ruiter op asfaltverharding cf. detail 306
- Markering voetganger op asfaltverharding cf. detail 307
- Markering snelheidsremmer op asfaltverharding cf. detail 308
- Markering verdrijvingsvlak cf. detail 309
- Markering pijlen op asfaltverharding cf. detail 310
- Markering pijlen op elementenverharding cf. detail 311
- Markering zonepoort op asfaltverharding cf. detail 313
- Markering blikseninschicht op asfaltverharding cf. detail 314
- Markering metrering op asfaltverharding; markering POI en concessie namen op asfalt- en elementenverharding cf. detail 315
- Markering metrering op elementenverharding cf. detail 316

BEBORDING

- Bord bevestigd op aan te brengen flespaal cf. detail 320
- Bord bevestigd op bestaande te handhaven flespaal cf. detail 320
- Bord bevestigd op bestaande te verplaatsen flespaal cf. detail 320
- Bord bevestigd aan te verwijderen flespaal cf. detail 320
- Aan te brengen bebording cf. detail 320
- Te handhaven bebording
- Te verwijderen bebording
- Bord bevestigd op aan te brengen lichtmast
- Bord bevestigd op bestaande te handhaven lichtmast
- Bord bevestigd op bestaande te verplaatsen lichtmast
- Bord bevestigd aan te verwijderen lichtmast

GROENPLAN

- Te planten, handhaven of verwijderen boom
- Te planten bosschage

WEGMEUBILAIR / RUIMTERESERVERINGEN

- Aan te brengen lichtmast
- Bestaande lichtmast handhaven
- Bestaande lichtmast verplaatsen
- Te verwijderen lichtmast

ALGEMENE OPMERKINGEN:

- Maten in meters
- Hoogte in meters t.o.v. NAP
- Verwijzing naar bijbehorende tekeningen zie documentenplanning (G017554-MAKK-21291)
  - Bovengrondse infra tekening
  - Ondergrondse infra tekening
  - Beplantings tekening
  - Dwarsprofielen tekening
  - Detailboek

Let op: Markeringen t.b.v. hectometrering worden na afronden van alle ontwerpvakken op een separate tekening ontworpen

Xref lijst

Xref-GWK_LELA_Ontwerp_Fase C_v016.dwg
Xref-GWK_LELA_Ontwerp derden_v009.dwg
Xref-WMK_LELA_Wegmeubilair_Fase C_v001.dwg
Xref-GTK_LELA_Inmeting + BGT_Fase C_v006.dwg
Xref-GWK_LELA_Markeringen_Fase C_v011.dwg
Xref-GZK_LELA_Werkgrens_Fase C_v011.dwg
Xref-RIV_LELA_RIV-Rioleringen_Fase C_v009.dwg
Xref-TKT_LELA_Hoofrverharding_Fase C_v013.dwg
Xref-GWK_LELA_Kunstwerklocaties.dwg
Xref-KAD_LELA_Kadastrale kaart_Fase C_v006.dwg
Xref-GZK_LELA_Grenzen_v003.dwg
Xref-ALK_LELA_Asgiometrie_v015.dwg
Xref-BEP_LELA_Bestaande bomen_v033.dwg
Xref-RLK_LELA_Riolering_Fase C_v010.dwg
Xref-OVE_LELA_Keyplan=Bladverdeling_Fase A-E 1 op 200_v023.dwg
Xref-GZK_LELA_Hatch Werkvakken_v016.dwg
Xref-GWK_LELA_Dwarsprofielen_Fase C_v001.dwg
Xref-TKT_LELA_GO loaders_v013.dwg
Xref-GWK_LELA_Markeringen_Fase B_v016.dwg
Xref-GWK_LELA_Ontwerp_Fase B_v019.dwg
Xref-KWK_LELA_Kunstwerklocaties nieuw_v004.dwg
Xref-KWK_LELA_Kunstwerklocaties bestand_v004.dwg
Xref-GWK_LELA_Recent uitgevoerd_v003.dwg
Xref-GWK_LELA_Ontwerp derden_v001.dwg
Xref-GWK_LELA_Markeringen_Fase D_v011.dwg
Xref-GWK_LELA_Ontwerp_Fase D_v015.dwg
Xref-OVE_LELA_Wijzigingsplan_v005.dwg

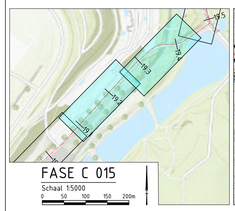

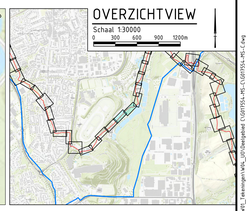

Definitief

Versie	Datum	Omschrijving	Opsteller	Gecontroleerd	Geautoriseerd	Vrijgegeven
3.0	23-03-2023	Derde uitgave - div. wijzigingen	MaKl14	RaVo3	JoGo1	IvMa
2.0	07-02-2023	Tweede uitgave - div. wijz. mark. & signing	MaKl14	RaVo3	JoGo1	IvMa
1.0	05-10-2022	Definitieve versie	KeDi	RaVo3	JoGo1	IvMa

Heijmans Infra BV
Graafsebaan 67, 5248 JT Rosmalen
Postbus 380, 5240 AJ Rosmalen
T +31 (0)73 543 66 11

heijmans

Parkstadroute
Werkvak 15 - Markering & signing UO
Deelgebied C 'Landgraaf'
Hectometrering 19.10 tot 19.45

Documentsoort	Tekening
Projectnummer	G017554
Schaal	1:200
Formaat	A0
In	22 bladen, blad nr. 15
Genoten	
Tekeningnummer	G017554-TEK-3553
Versie	3.0

wijz

Bestaande datum aanpassingen

Bestandsnaam: X:\Projecten\G017554_Parkstadroute\Werkmap\G017554_C_Fase\G017554-TEK-3553-C-015-3.dwg