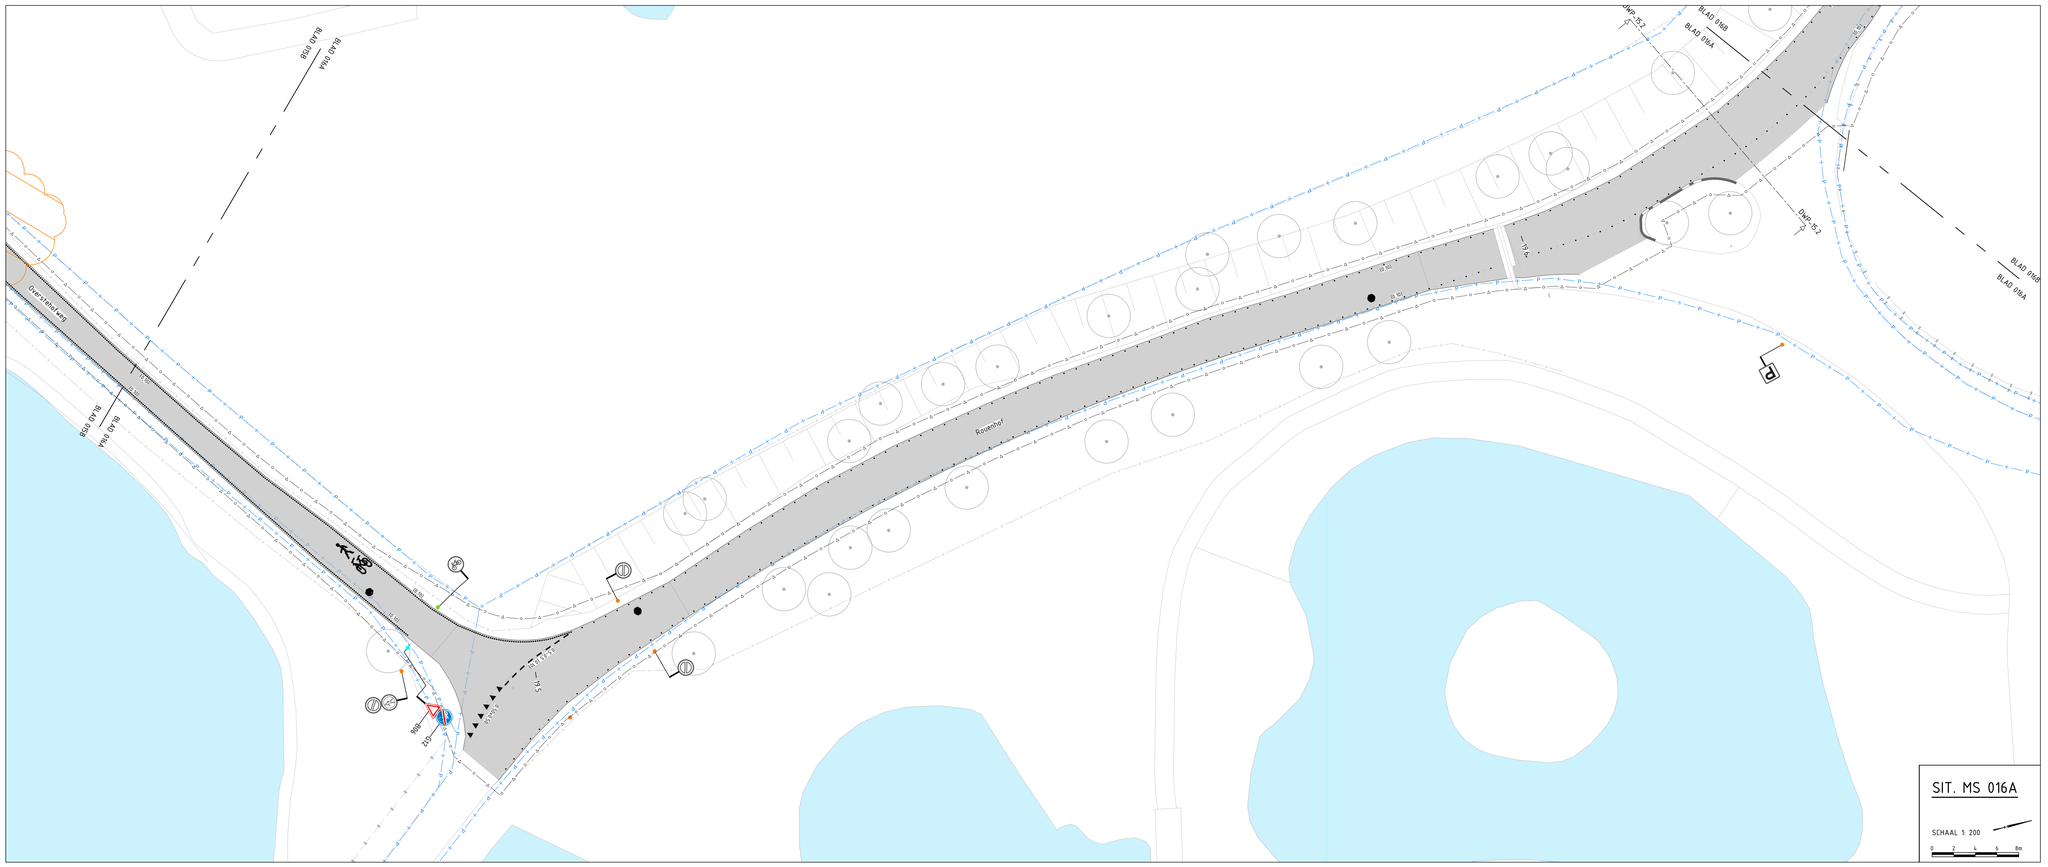

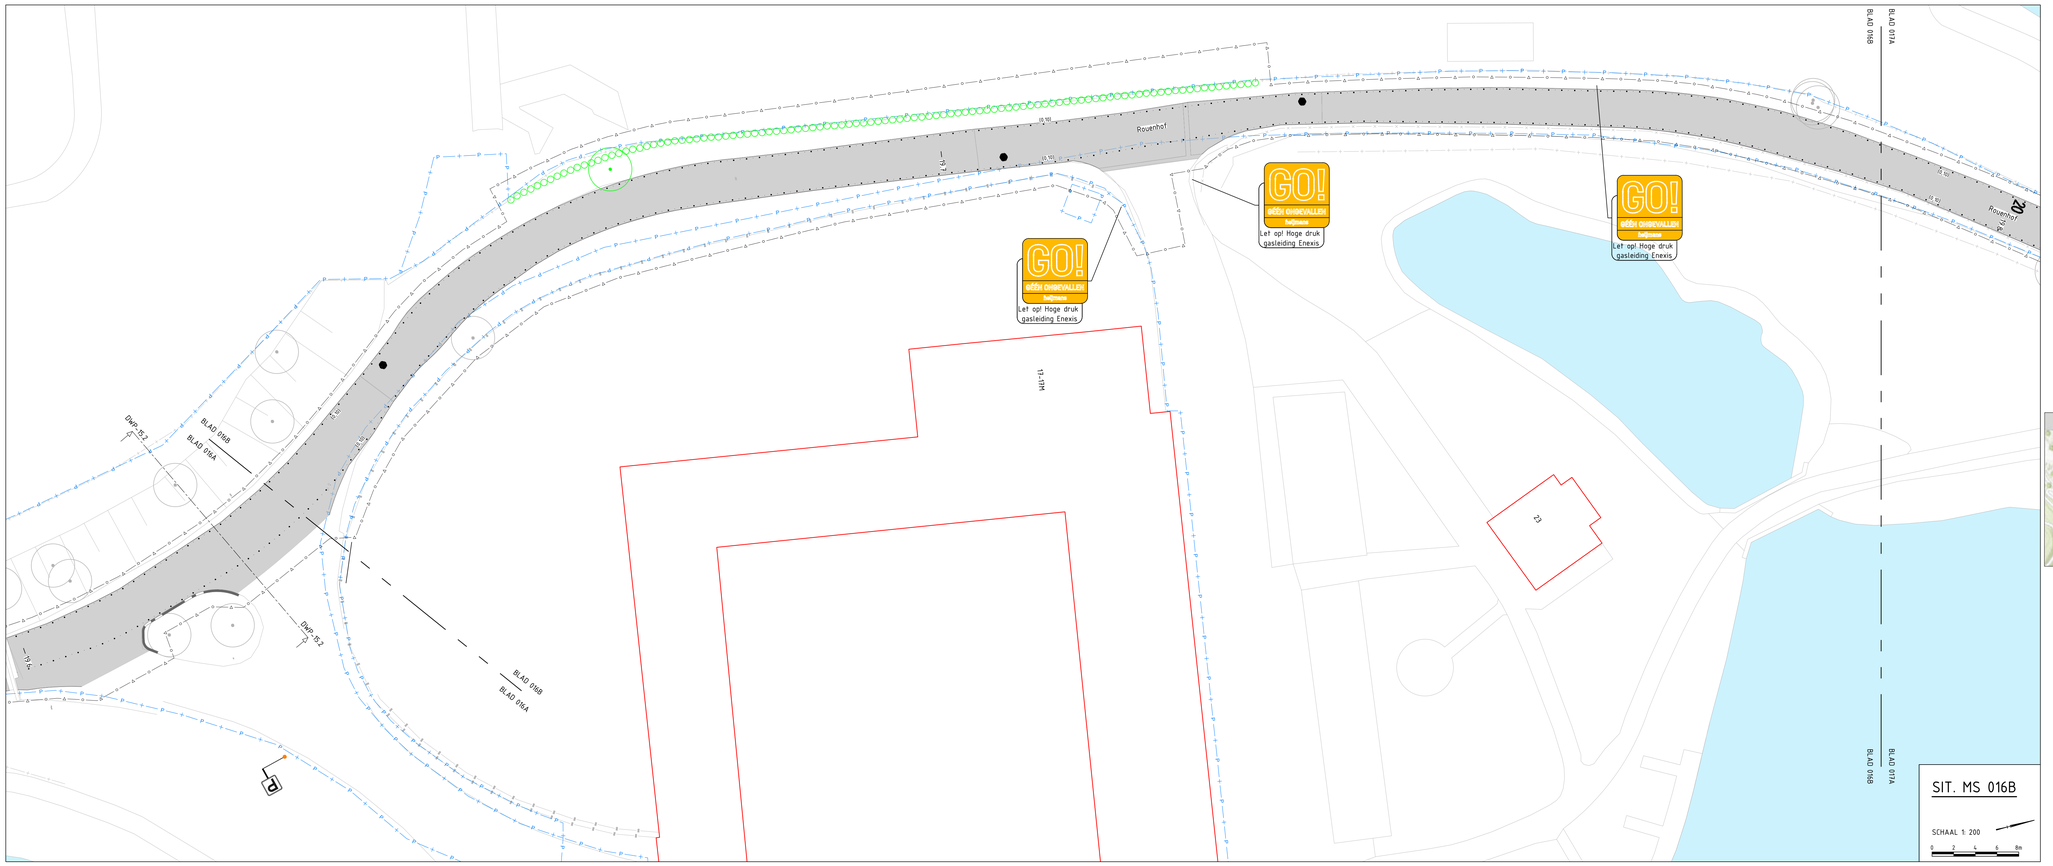

LEGENDA MARKERING & SIGNING

ALGEMEEN

- Werkgrens
- Werkvakgrens
- Nieuw ontwerp
- Bestaande situatie
- Bestaande bebouwing
- Kadastrale grens
- Gemeente grens
- Meetraster
- Locatie dwarsprofiel
- Wijziging t.o.v. vorige versie
- Ontwerp recent uitgevoerd
- Ontwerp derden, Geen Parkstadroute scope
- Bestaand wateroppervlak
- Losloopgebied
- Perceel derden

MARKERING

- Driehoeksmarkering 0,30x0,30m en 0,50x0,50m type thermoplast (i.a. 3mm dik)
- Blokstreep 0,50x0,50m type thermoplast (i.a. 3mm dik)
- Blokstreep 0,50x0,50m dotmarkering cf. detail 301
- Markering 0,5–0,5 streep (0,10) type thermoplast (i.a. 3mm dik)
- Markering 1:1 streep (0,10) type thermoplast (i.a. 3mm dik)
- Markering verkeersdrempel en -plateau cf. detail 190 + 192

Dotmarkering t.g.v. asfaltverharding, cf. detail 302

- Kantmarkering (0,10), dots h.o.h. 40cm type thermoplast (i.a. 3mm dik)
- Kantmarkering (0,10), dots h.o.h. 120cm type thermoplast (i.a. 3mm dik)
- 2,70–0,30 streep (0,10) type thermoplast (i.a. 3mm dik)
- 0,50–0,50 streep (0,10) type thermoplast (i.a. 3mm dik)
- 0,30–2,70 streep (0,10) type thermoplast (i.a. 3mm dik)

Dotmarkering t.g.v. elementenverharding

- Kantmarkering op betontegel, dots h.o.h. 40 cm Fremark s/tp 10cm, gebrand i.h.w. of fabriek cf. detail 312
- Kantmarkering op betontegel, dots h.o.h. 120cm Fremark s/tp 10 cm, gebrand i.h.w. of fabriek cf. detail 312
- 2,70–0,30 streep (0,10) op betontegel incl. premark s/tp 10cm, gebrand i.h.w. of fabriek
- Markering 0,50–0,50 streep (0,10) op betontegel incl. premark s/tp 10cm, gebrand i.h.w. of fabriek
- Markering 0,30–2,70 streep (0,10) op betontegel incl. premark s/tp 10cm, gebrand i.h.w. of fabriek

- Markering fiets op asfaltverharding cf. detail 303
- Markering bromfiets op asfaltverharding cf. detail 304
- Markering landbouwverkeer op asfaltverharding cf. detail 305
- Markering ruiter op asfaltverharding cf. detail 306
- Markering voetganger op asfaltverharding cf. detail 307
- Markering snelheidsremmer op asfaltverharding cf. detail 308
- Markering verdrijvingsvlak cf. detail 309
- Markering pijlen op asfaltverharding cf. detail 310
- Markering pijlen op elementenverharding cf. detail 311
- Markering zonepoort op asfaltverharding cf. detail 313
- Markering blikseninschicht op asfaltverharding cf. detail 314
- Markering metrering op asfaltverharding; markering POI en concessie namen op asfalt- en elementenverharding cf. detail 315
- Markering metrering op elementenverharding cf. detail 316

BEBORDING

- Bord bevestigd op aan te brengen flespaal cf. detail 320
- Bord bevestigd op bestaande te handhaven flespaal cf. detail 320
- Bord bevestigd op bestaande te verplaatsen flespaal cf. detail 320
- Bord bevestigd aan te verwijderen flespaal cf. detail 320
- Aan te brengen beboding cf. detail 320
- Te handhaven beboding
- Te verwijderen beboding
- Bord bevestigd op aan te brengen lichtmast
- Bord bevestigd op bestaande te handhaven lichtmast
- Bord bevestigd op bestaande te verplaatsen lichtmast
- Bord bevestigd aan te verwijderen lichtmast

GROENPLAN

- Te planten, handhaven of verwijderen boom
- Te planten bosschage

WEGMEUBILAIR / RUIMTERESERVERINGEN

- Aan te brengen lichtmast
- Bestaande lichtmast handhaven
- Bestaande lichtmast verplaatsen
- Te verwijderen lichtmast

ALGEMENE OPMERKINGEN:

- Maten in meters
- Hoogte in meters t.o.v. NAP
- Verwijzing naar bijbehorende tekeningen zie documentenplanning (G017554-MAX-21291)
  - Bovengrondse infra tekening
  - Ondergrondse infra tekening
  - Beplantings tekening
  - Dwarsprofielen tekening
  - Detailboek

Let op: Markeringen t.b.v. hectometrering worden na afronden van alle ontwerpvakken op een separate tekening ontworpen

Xref lijst

Xref-DWT_LELA_Ontwerp_Fase C_v016.dwg
Xref-DWT_LELA_Ontwerp derden_v009.dwg
Xref-WMR_LELA_Wegbeeldklar_Fase C_v007.dwg
Xref-DTM_LELA_Inmeting + BGT_Fase C_v006.dwg
Xref-DWT_LELA_Markeringen_Fase C_v011.dwg
Xref-GZM_LELA_Werkgrens_Fase C_v017.dwg
Xref-RVV_LELA_RVV-Bebordingen_Fase C_v009.dwg
Xref-TKT_LELA_Raaiveveling_Fase C_v017.dwg
Xref-KAD_LELA_Kadastrale grens.dwg
Xref-KAD_LELA_Kadastrale kaart_Fase L_v006.dwg
Xref-GZM_LELA_Oranjes_v003.dwg
Xref-ALN_LELA_Asgemeet_v011.dwg
Xref-BEP_LELA_Bestaande bomen_v033.dwg
Xref-RIK_LELA_Riolering_Fase C_v010.dwg
Xref-OVE_LELA_Keyplan-Bladverdeling_Fase A-E 1 op 200_v023.dwg
Xref-GZM_LELA_Hatch Werkvakken_v010.dwg
Xref-DWT_LELA_Dwarsprofielen_Fase C_v011.dwg
Xref-TKT_LELA_GO loaders_v013.dwg
Xref-DWT_LELA_Markeringen_Fase B_v016.dwg
Xref-DWT_LELA_Ontwerp_Fase B_v016.dwg
Xref-KWK_LELA_Kunstwerkkoraties nieuw_v004.dwg
Xref-KWK_LELA_Kunstwerkkoraties bestand_v004.dwg
Xref-LAN_LELA_Verzet uitgevoerd_v003.dwg
Xref-TKT_LELA_Verzet ontwerp_v003.dwg
Xref-DWT_LELA_Markeringen_Fase D_v011.dwg
Xref-DWT_LELA_Ontwerp_Fase D_v015.dwg
Xref-OVE_LELA_wijzigingsplan_v005.dwg

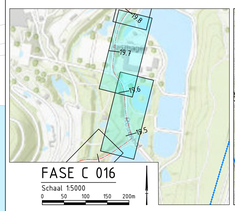

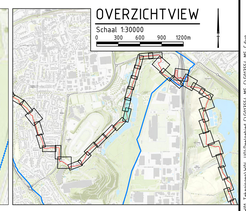

Definitief

Versie	Datum	Omschrijving	Opsteller	Gecontroleerd	Geautoriseerd	Vrijgegeven
3.0	23-03-2023	Derde uitgave - div. wijzigingen	MaKl14	RaVo3	JoGo1	IvMa
2.0	07-02-2022	Tweede uitgave - div. wijz. mark. & signing	MaKl14	RaVo3	JoGo1	IvMa
1.0	05-10-2022	Definitieve versie	KeDi	RaVo3	JoGo1	IvMa

Heijmans Infra BV
Graafseweg 67, 5248 JT Rosmalen
Postbus 380, 5240 AJ Rosmalen
T +31 (0)73 543 66 11

heijmans

Parkstadroute
Werkvak 15 - Markering & signing UO
Deelgebied C 'Landgraaf'
Hectometrering 19.46 tot 19.78

Documentsoort	Tekening
Projectnummer	G017554
Schaal	1:200
Formaat	A0
In	22 bladen, blad nr. 16
Gemeten	
Tekeningnummer	G017554-TEK-3554
Versie	3.0

wijz
Verwerkte aanpassingen

Bedrijfsgeheim. Alle rechten voorbehouden. Niets uit deze uitgave mag worden vermenigvuldigd, opgeslagen in een geautomatiseerd gegevensbestand, of openbaar gemaakt, in enige vorm of op enige wijze, zonder voorafgaande schriftelijke toestemming van Heijmans N.V. Rosmalen.