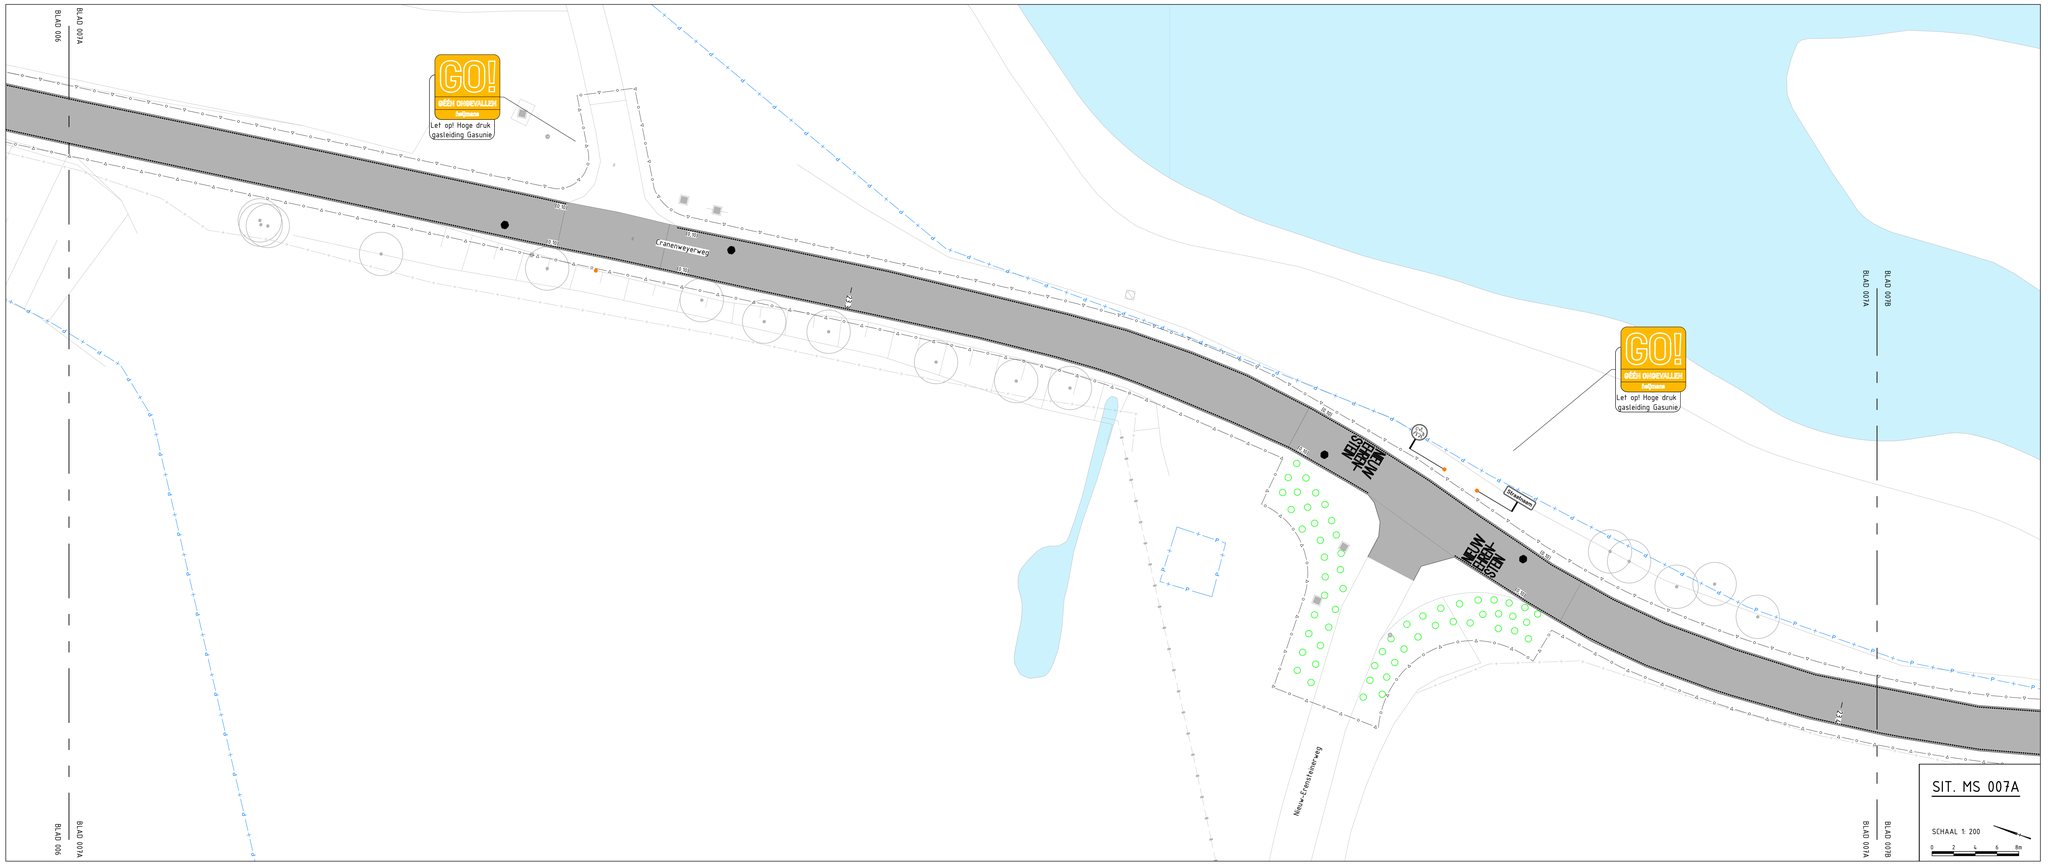

LEGENDA MARKERING & SIGNING

ALGEMEEN

- Werkgrens
- Werkvakgrens
- Nieuw ontwerp
- Bestaande situatie
- Bestaande bebouwing
- Kadastrale grens
- Gemeente grens
- Meltrering
- Locatie dwarsprofiel
- WIJZ — Wijziging t.o.v. vorige versie
- Ontwerp recent uitgevoerd
- Ontwerp derden
  Geen Parkstadroute scope
- Bestaand wateroppervlak
- Loslooggebied
- Perceel derden

MARKERING

- Driehoeksmarkering 0,30x0,30m en 0,50x0,50m type thermoplast (ca. 3mm dik)
- Blokstreep 0,50x0,50m type thermoplast (ca. 3mm dik)
- Blokstreep 0,50x0,50m dotmarkering cf. detail 301
- Markering 0,5–6,5 streep (0,10) type thermoplast (ca. 3mm dik)
- Markering 1-1 streep (0,10) type thermoplast (ca. 3mm dik)
- Markering verkeersdrempel en -plateau cf. detail 190 + 192

Dotmarkering t.p.v. asfaltverharding, cf. detail 302

- Kantmarkering (0,10), dots h.o.h. 40cm type thermoplast (ca. 3mm dik)
- Kantmarkering (0,10), dots h.o.h. 120cm type thermoplast (ca. 3mm dik)
- 2,70–0,30 streep (0,10) type thermoplast (ca. 3mm dik)
- 0,50–0,50 streep (0,10) type thermoplast (ca. 3mm dik)
- 3,30–2,70 streep (0,10) type thermoplast (ca. 3mm dik)

Dotmarkering t.p.v. elementenverharding

- Kantmarkering op betontegel, dots h.o.h. 40 cm Premark strip 10cm, gebrand i.h.w. cf fabriek cf. detail 312
- Kantmarkering op betontegel, dots h.o.h. 120cm Premark strip 10 cm, gebrand i.h.w. cf fabriek cf. detail 311
- 2,70–0,30 streep (0,10) op betontegel incl. premark strip 10cm, gebrand i.h.w. cf fabriek
- Markering 0,50–0,50 streep (0,10) op betontegel incl. premark strip 10cm, gebrand i.h.w. cf fabriek
- Markering 0,30–2,70 streep (0,10) op betontegel incl. premark strip 10cm, gebrand i.h.w. cf fabriek

- Markering fiets op asfaltverharding cf. detail 303
- Markering bromfiets op asfaltverharding cf. detail 304
- Markering landbouwverkeer op asfaltverharding cf. detail 305
- Markering ruiter op asfaltverharding cf. detail 306
- Markering voetganger op asfaltverharding cf. detail 307
- Markering snelheidsremmer op asfaltverharding cf. detail 308
- Markering verdrijvingsvlak cf. detail 309
- Markering pijlen op asfaltverharding cf. detail 310
- Markering pijlen op elementenverharding cf. detail 311
- Markering zonepoort op asfaltverharding cf. detail 313
- Markering blikseminschicht op asfaltverharding cf. detail 314
- 23 RIETPAD — Markering metrering en POI namen op asfaltverharding cf. detail 315
- 12 BERG — Markering metrering en POI namen op elementenverharding cf. detail 316

BEBORDING

- Bord bevestigd op aan te brengen flespaal cf. detail 320
- Bord bevestigd op bestaande te handhaven flespaal cf. detail 320
- Bord bevestigd op bestaande te verplaatsen flespaal cf. detail 320
- Bord bevestigd aan te verwijderen flespaal cf. detail 320
- Aan te brengen bebording cf. detail 320
- Te handhaven bebording
- Te verwijderen bebording
- Bord bevestigd op aan te brengen lichtmast
- Bord bevestigd op bestaande te handhaven lichtmast
- Bord bevestigd op bestaande te verplaatsen lichtmast
- Bord bevestigd aan te verwijderen lichtmast

GROENPLAN

- Te planten, handhaven of verwijderen boom
- Te planten bosschage

WEGMEUBILAIR / RUIMTERESERVERINGEN

- Aan te brengen lichtmast
- Bestaande lichtmast handhaven
- Bestaande lichtmast verplaatsen
- Te verwijderen lichtmast

ALGEMENE OPMERKINGEN:

- Maten in meters
- Hoogte in meters t.o.v. NAP
- Verwijzing naar bijbehorende tekeningen zie documentenplanning (G017554-MAX-21291)
  - Bovengrondse infra tekening
  - Ondergrondse infra tekening
  - Beplantings Tekening
  - Dwarsprofielen tekening
  - Detailboek

Let op: Markeringen t.b.v. hectometrering worden na afronden van alle ontwerpvakken op een separate tekening ontworpen

wijzigingen aanpassingen

Xref list

- Xref-DVE_LELA_Keyplan-Bladverdeling_Fase A-E 1 op 200_v023.dwg
- Xref-DWM_LELA_Ontwerp_Fase D_ v015.dwg
- Xref-DWM_LELA_Ontwerp derden_v008.dwg
- Xref-MMM_LELA_Wegmeubilair_Fase D_ v007.dwg
- Xref-OEM_LELA_Inmeting + BUT_Fase D_ v003.dwg
- Xref-OZM_LELA_Werkgrens_Fase D_ v012.dwg
- Xref-RVV_LELA_RVV-Bebording_Fase D_ v011.dwg
- Xref-BBP_LELA_Bermen plan_v036.dwg
- Xref-BBP_LELA_Bermen profielen_Fase D_ v004.dwg
- Xref-GZM_LELA_Grasstroken_v010.dwg
- Xref-ALM_LELA_Asgrenzen_ v011.dwg
- Xref-BBP_LELA_Beplanting Sweco_ v032.dwg
- Xref-RLM_LELA_Riolering_Fase D_ v008.dwg
- Xref-OZM_LELA_Hatch Werkvakken_v010.dwg
- Xref-TXT_LELA_Verklaringen_ v036.dwg
- Xref-DWP_LELA_Dwarsprofielen_Fase D_ v010.dwg
- Xref-KWM_LELA_Kunstwerklocaties nieuw_ v006.dwg
- Xref-KWM_LELA_Kunstwerklocaties bestaand_v004.dwg
- Xref-TXT_LELA_GO leaders_ v012.dwg
- Xref-TXT_LELA_Plusfrezering_Fase D_ v016.dwg
- Xref-DWM_LELA_Markeringen_Fase D_ v011.dwg
- Xref-DWM_LELA_Ontwerp_Fase D_ v015.dwg
- Xref-DWM_LELA_Markeringplan_Fase D_ v003.dwg
- Xref-DWM_LELA_Markeringen_ v003.dwg
- Xref-DWM_LELA_Markeringen_Fase E_ v003.dwg
- Xref-DWM_LELA_Ontwerp_Fase E_ v003.dwg

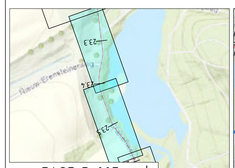

FASE D 007
Schaal 1:5000
0 50 100 150 200m

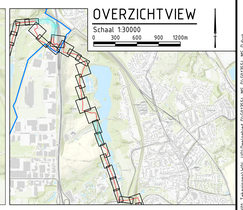

OVERZICHTVIEW
Schaal 1:30000
0 300 600 900 1200m

Definitief

Versie	Datum	Omschrijving	Opsteller	Gecontroleerd	Geautoriseerd	Vrijgegeven
2.0	07-02-2023	Tweede uitgave - div. wijz. mark. & signing	MaK114	RaVo3	JoGo1	IvMa
1.0	14-10-2022	Definitieve versie	KeDi	RaVo3	JoGo1	IvMa

Heijmans Infra BV
Graafsebaan 67, 5248 JT Rosmalen
Postbus 380, 5240 AJ Rosmalen
T +31 (0)73 543 66 11

heijmans

Parkstadroute
Werkvak 17 - Markering & signing UO
Deelgebied D 'Kerkrade'
Hectometrering 23.23 tot 23.58

Documentsoort	Tekening
Projectnummer	G017554
Schaal	1:200
Formaat	A0
In	30 bladen, blad nr. 7
Gemeten	
Tekeningnummer	G017554-TEK-3567
Versie	2.0

Bestandspad: X:\Projecten\G017554_GPO\3_Tekeningen\Werkvak_Markering\Werkvak_Markering_Tekeningen_GPO.dgn