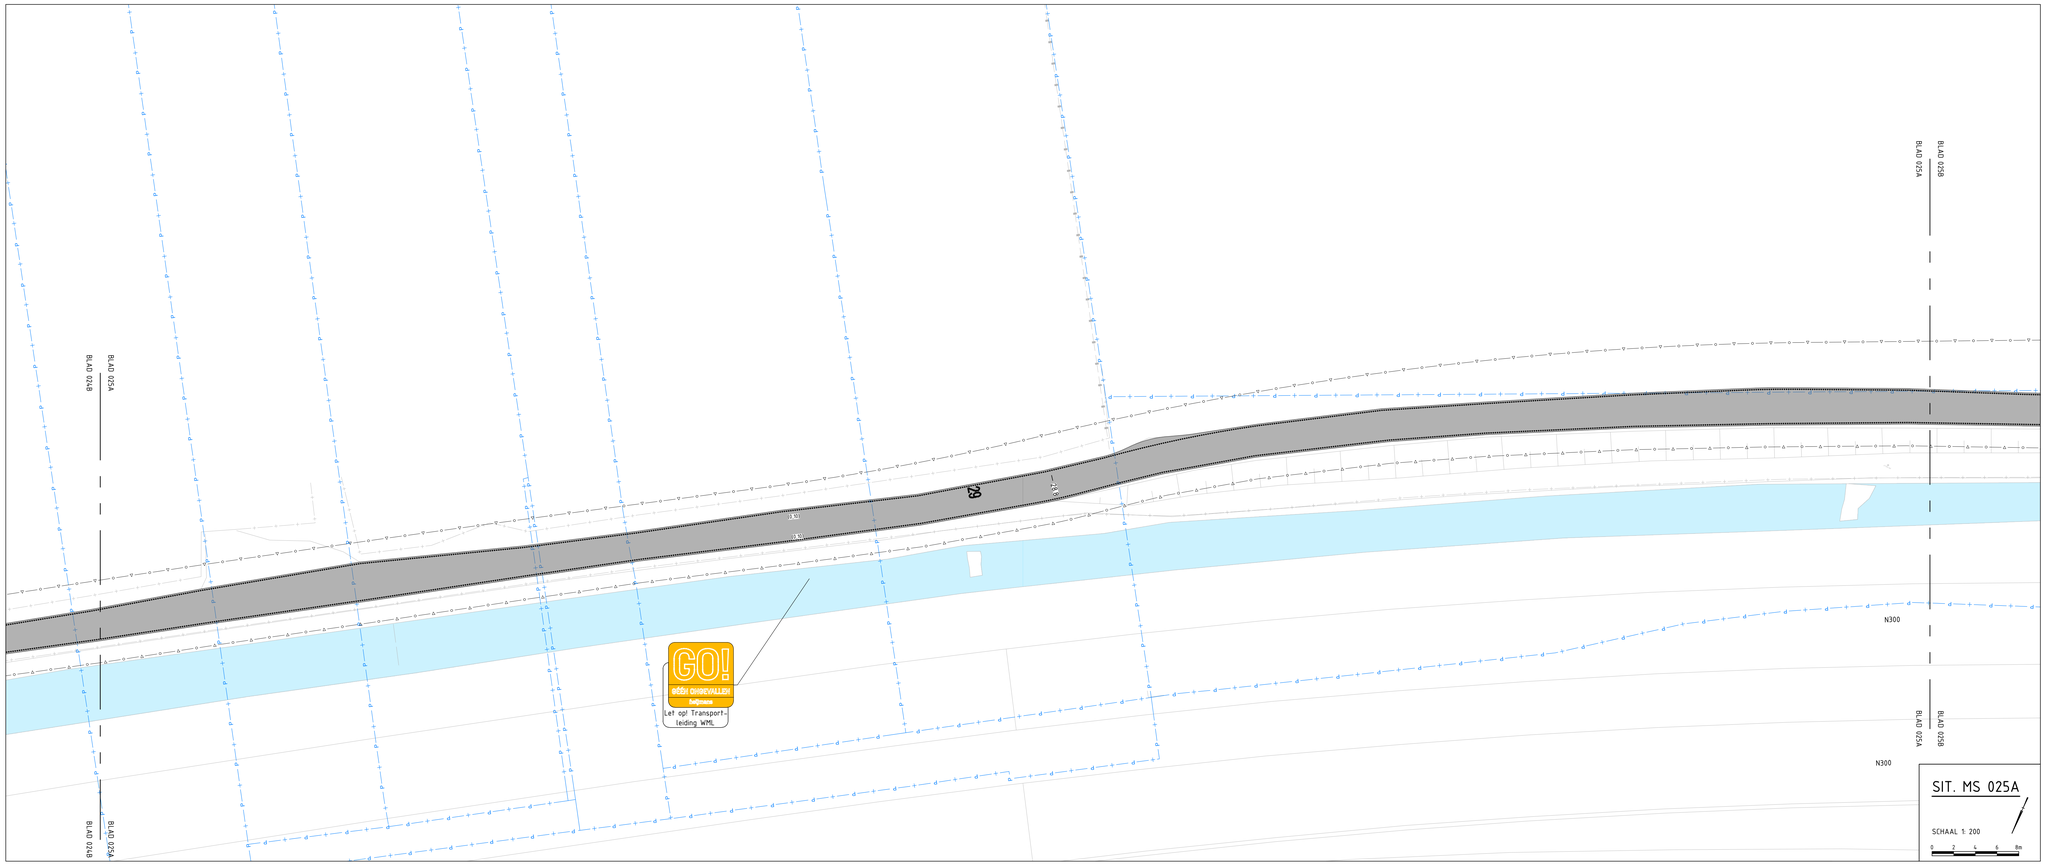

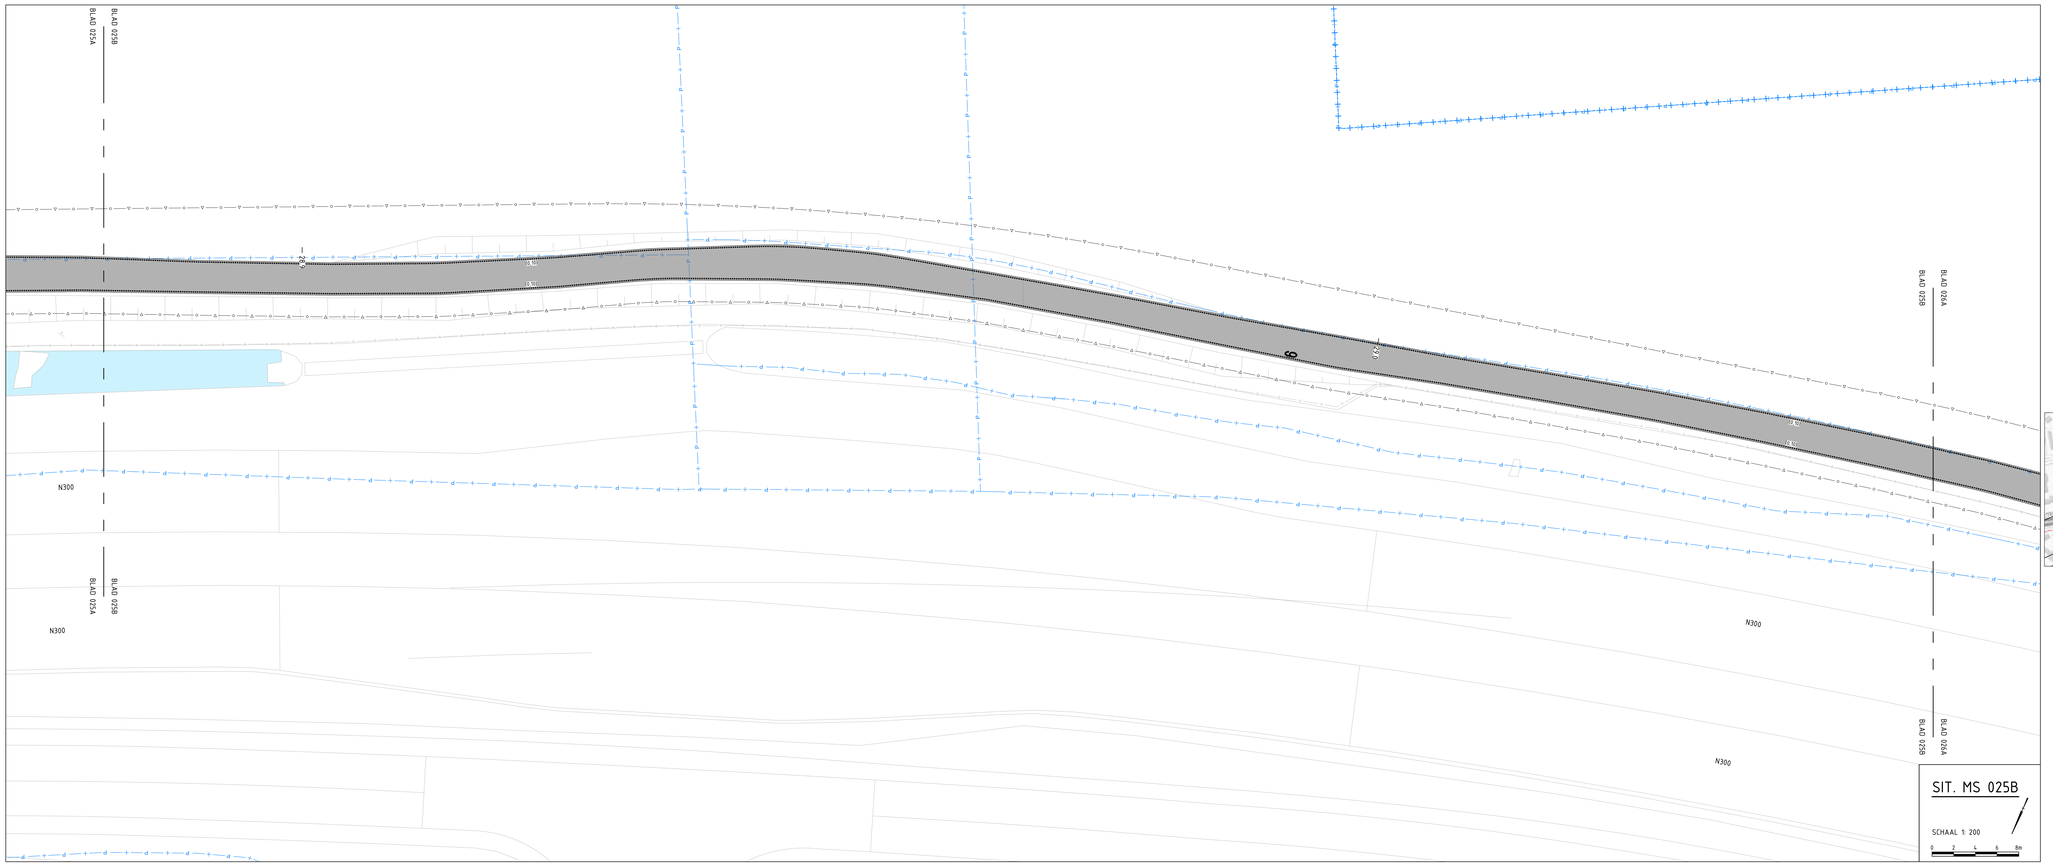

LEGENDA MARKERING & SIGNING

ALGEMEEN

- Werkgrens
- Werkvakgrens
- Nieuw ontwerp
- Bestaande situatie
- Bestaande bebouwing
- Kadastrale grens
- Gemeente grens
- Meltrering
- Locatie dwarsprofiel
- WIJZ — Wijziging t.o.v. vorige versie
- Ontwerp recent uitgevoerd
- Ontwerp derden Geen Parkstadroute scope
- Bestaand wateroppervlak
- Loslooggebied
- Perceel derden

MARKERING

- Driehoeksmarkering 0,30x0,30m en 0,50x0,50m type thermoplast
- Blokstreep 0,50x0,50m type thermoplast (ca. 3mm dik)
- Blokstreep 0,50x0,50m dotmarkering cf. detail 301
- Markering 0,5–0,5 streep (0,10) type thermoplast (ca. 3mm dik)
- Markering 1-1 streep (0,10) type thermoplast (ca. 3mm dik)
- Markering verkeersdrempel en -plateau cf. detail 190 + 192

Dotmarkering t.g.v. asfaltverharding, cf. detail 302

- Kantmarkering (0,10), dots h.o.h. 40cm type thermoplast (ca. 3mm dik)
- Kantmarkering (0,10), dots h.o.h. 120cm type thermoplast (ca. 3mm dik)
- 2,30–0,30 streep (0,10) type thermoplast (ca. 3mm dik)
- 0,50–0,50 streep (0,10) type thermoplast (ca. 3mm dik)
- 3,30–2,70 streep (0,10) type thermoplast (ca. 3mm dik)

Dotmarkering t.g.v. elementenverharding

- Kantmarkering op betontegel, dots h.o.h. 40 cm Fremark strip 10cm, gebrand i.h.w. of fabriek cf. detail 312
- Kantmarkering op betontegel, dots h.o.h. 120cm Fremark strip 10 cm, gebrand i.h.w. of fabriek cf. detail 311
- 2,30–0,30 streep (0,10) op betontegel incl. premark strip 10cm, gebrand i.h.w. of fabriek
- Markering 0,50–0,50 streep (0,10) op betontegel incl. premark strip 10cm, gebrand i.h.w. of fabriek
- Markering 0,30–2,70 streep (0,10) op betontegel incl. premark strip 10cm, gebrand i.h.w. of fabriek

- Markering fiets op asfaltverharding cf. detail 303
- Markering bromfiets op asfaltverharding cf. detail 304
- Markering landbouwverkeer op asfaltverharding cf. detail 305
- Markering ruiter op asfaltverharding cf. detail 306
- Markering voetganger op asfaltverharding cf. detail 307
- Markering snelheidsremmer op asfaltverharding cf. detail 308
- Markering verdrijvingsvlak cf. detail 309
- Markering pijlen op asfaltverharding cf. detail 310
- Markering pijlen op elementenverharding cf. detail 311
- Markering zonepoort op asfaltverharding cf. detail 313
- Markering blikvensschicht op asfaltverharding cf. detail 314
- 23 RIETPAD — Markering metrering en POI namen op asfaltverharding cf. detail 315
- 12 BERG — Markering metrering en POI namen op elementenverharding cf. detail 316

BEBORDING

- Bord bevestigd op aan te brengen flespaal cf. detail 320
- Bord bevestigd op bestaande te handhaven flespaal cf. detail 320
- Bord bevestigd op bestaande te verplaatsen flespaal cf. detail 320
- Bord bevestigd aan te verwijderen flespaal cf. detail 320
- Aan te brengen bebording cf. detail 320
- Te handhaven bebording
- Te verwijderen bebording
- Bord bevestigd op aan te brengen lichtmast
- Bord bevestigd op bestaande te handhaven lichtmast
- Bord bevestigd op bestaande te verplaatsen lichtmast
- Bord bevestigd aan te verwijderen lichtmast

GROENPLAN

- Te planten, handhaven of verwijderen boom
- Te planten bosschage

WEGMEUBILAIR / RUIMTERESERVERINGEN

- Aan te brengen lichtmast
- Bestaande lichtmast handhaven
- Bestaande lichtmast verplaatsen
- Te verwijderen lichtmast

ALGEMENE OPMERKINGEN:

- Maten in meters
- Hoogte in meters t.o.v. NAP
- Verwijzing naar bijbehorende tekeningen zie documentenplanning (GD17554-MAX-21291)
  - Bovengrondse infra tekening
  - Ondergrondse infra tekening
  - Beplantings tekening
  - Dwarsprofielen tekening
  - Detailboek

Let op: Markeringen t.b.v. hectometrering worden na afronden van alle ontwerpvakken op een separate tekening ontworpen

wijz diverse aanpassingen

Xref list

Xref-DVE_LELA_Keyplan-Stadverdeling_Fase A-E 1 op 200_v023.dwg
Xref-DWM_LELA_Ontwerp_Fase D_v015.dwg
Xref-DWM_LELA_Ontwerp derden_v008.dwg
Xref-MMM_LELA_Wegmeubilair_Fase D_v007.dwg
Xref-OTM_LELA_Inwatring + BUZ_Fase D_v003.dwg
Xref-OZM_LELA_Werkgrens_Fase D_v012.dwg
Xref-RAV_LELA_RAV-Beleordingen_Fase D_v011.dwg
Xref-RBO_LELA_Bermen plan_v036.dwg
Xref-RBO_LELA_Bermen profielen_Fase D_v004.dwg
Xref-RIN_LELA_Sleuven_v010.dwg
Xref-ALM_LELA_Algemeen_v011.dwg
Xref-RBO_LELA_Beplanting Sweco_v032.dwg
Xref-RLN_LELA_Riolering_Fase D_v008.dwg
Xref-GZM_LELA_Hatch Werkvakken_v010.dwg
Xref-TKT_LELA_Verklaringen_v036.dwg
Xref-DWM_LELA_Dwarsprofielen_Fase D_v010.dwg
Xref-KWM_LELA_Kunstwerklocaties nieuw_v004.dwg
Xref-KWM_LELA_Kunstwerklocaties bestand_v004.dwg
Xref-TKT_LELA_GO leaders_v012.dwg
Xref-TKT_LELA_Maaiwaering_Fase D_v016.dwg
Xref-DWM_LELA_Markeringen_Fase D_v011.dwg
Xref-DWM_LELA_Ontwerp_Fase C_v015.dwg
Xref-DWM_LELA_Markeringplan_Fase D_v003.dwg
Xref-OVM_LELA_Markeringen_Fase C_v003.dwg
Xref-DWM_LELA_Markeringen_Fase E_v003.dwg
Xref-DWM_LELA_Ontwerp_Fase E_v003.dwg

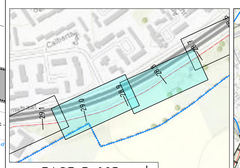

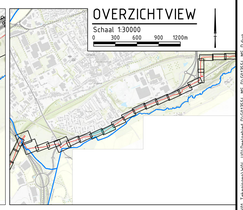

SIT. MS 025A
SCHAAL 1: 200
0 2 4 6 8m

SIT. MS 025B
SCHAAL 1: 200
0 2 4 6 8m

Definitief

Versie	Datum	Omschrijving	Opsteller	Gecontroleerd	Geautoriseerd	Vrijgegeven
2.0	07-02-2023	Tweede uitgave - div. wijz. mark. & signing	MaKl14	RaVo3	JoGo1	IvMa
1.0	20-12-2022	Definitieve versie	RoBo19	RaVo3	JoGo1	IvMa

Heijmans Infra BV
Graafsebaan 67, 5248 JT Rosmalen
Postbus 380, 5240 AJ Rosmalen
T +31 (0)73 543 66 11

heijmans

Documentsoort	Tekening
Projectnummer	G017554
Schaal	1:200
Formaat	A0
In	30 bladen, blad nr. 25
Gemeten	
Tekeningnummer	G017554-TEK-3585
Versie	2.0

Parkstadroute
Werkvak 20b - Markering & signing UO
Deelgebied D 'Kerkrade'
Hectometrering 28.72 tot 29.05

Bedrijfsdocument, Auteursrechtelijk beschermd. Niets uit deze uitgave mag worden verveelvoudigd, opgeslagen in een geautomatiseerd gegevensbestand, of openbaar gemaakt, in enige vorm of op enige wijze, hetzij elektronisch, mechanisch, door fotokopieën, opnamen of enige andere manier, zonder voorafgaande schriftelijke toestemming van Heijmans N.V.