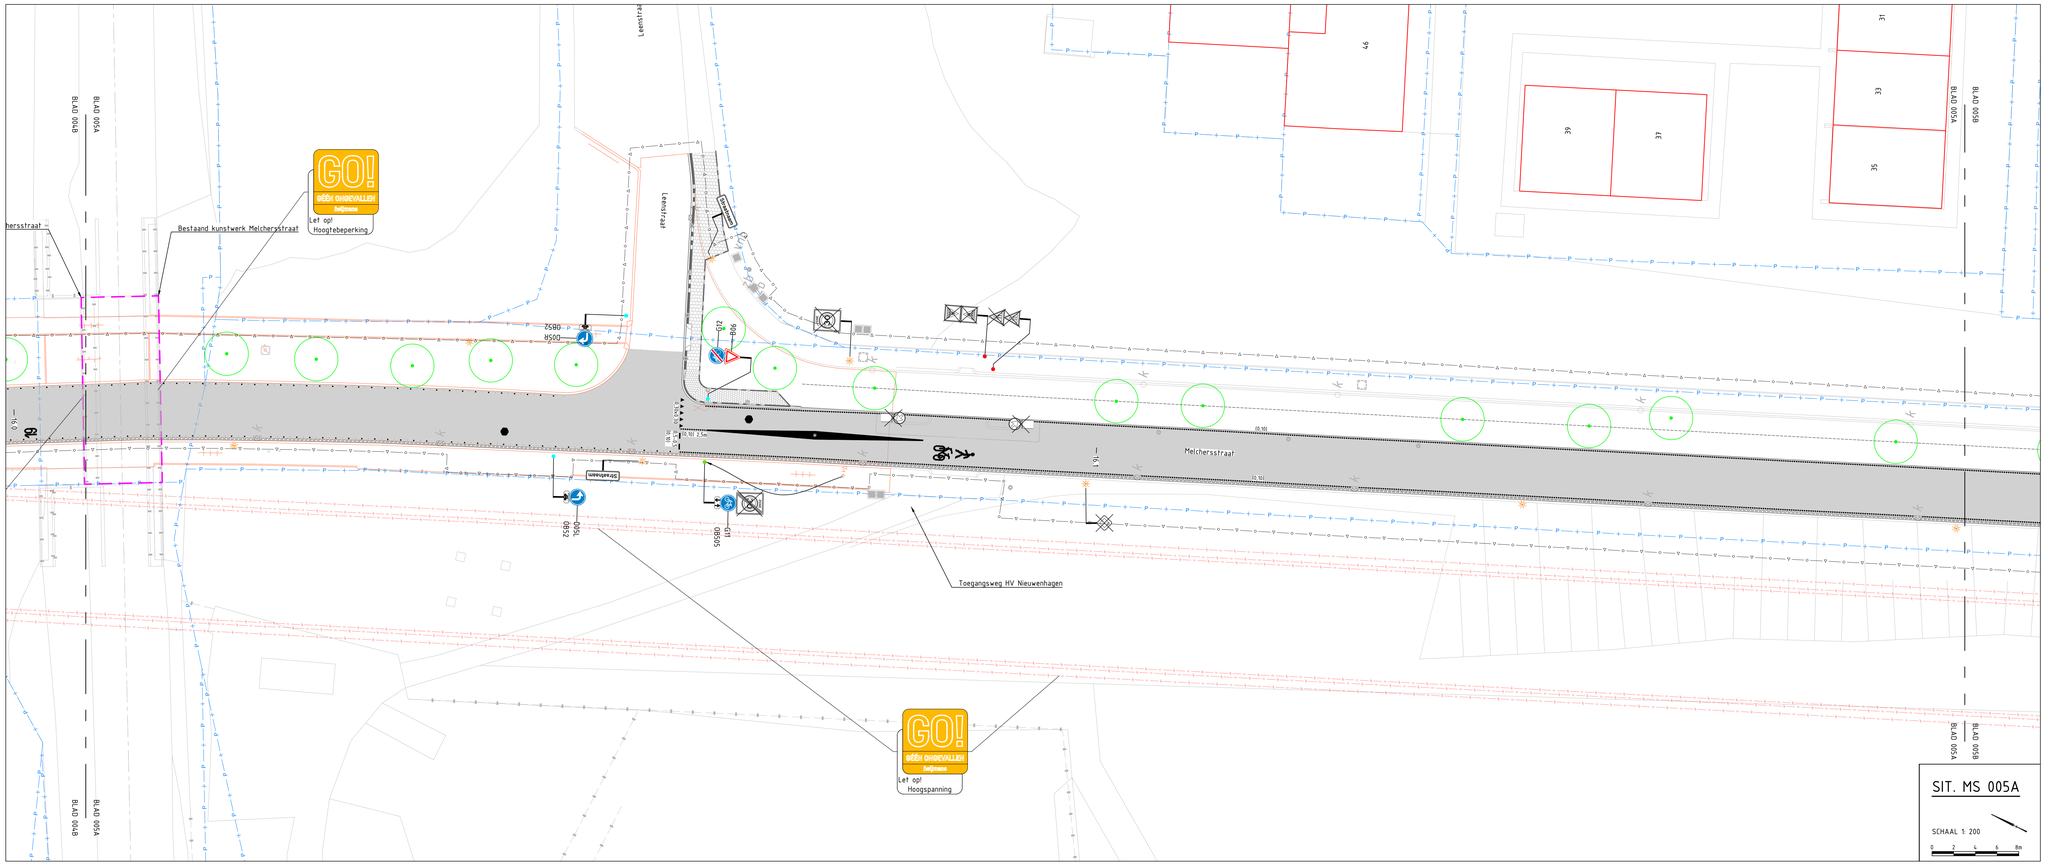

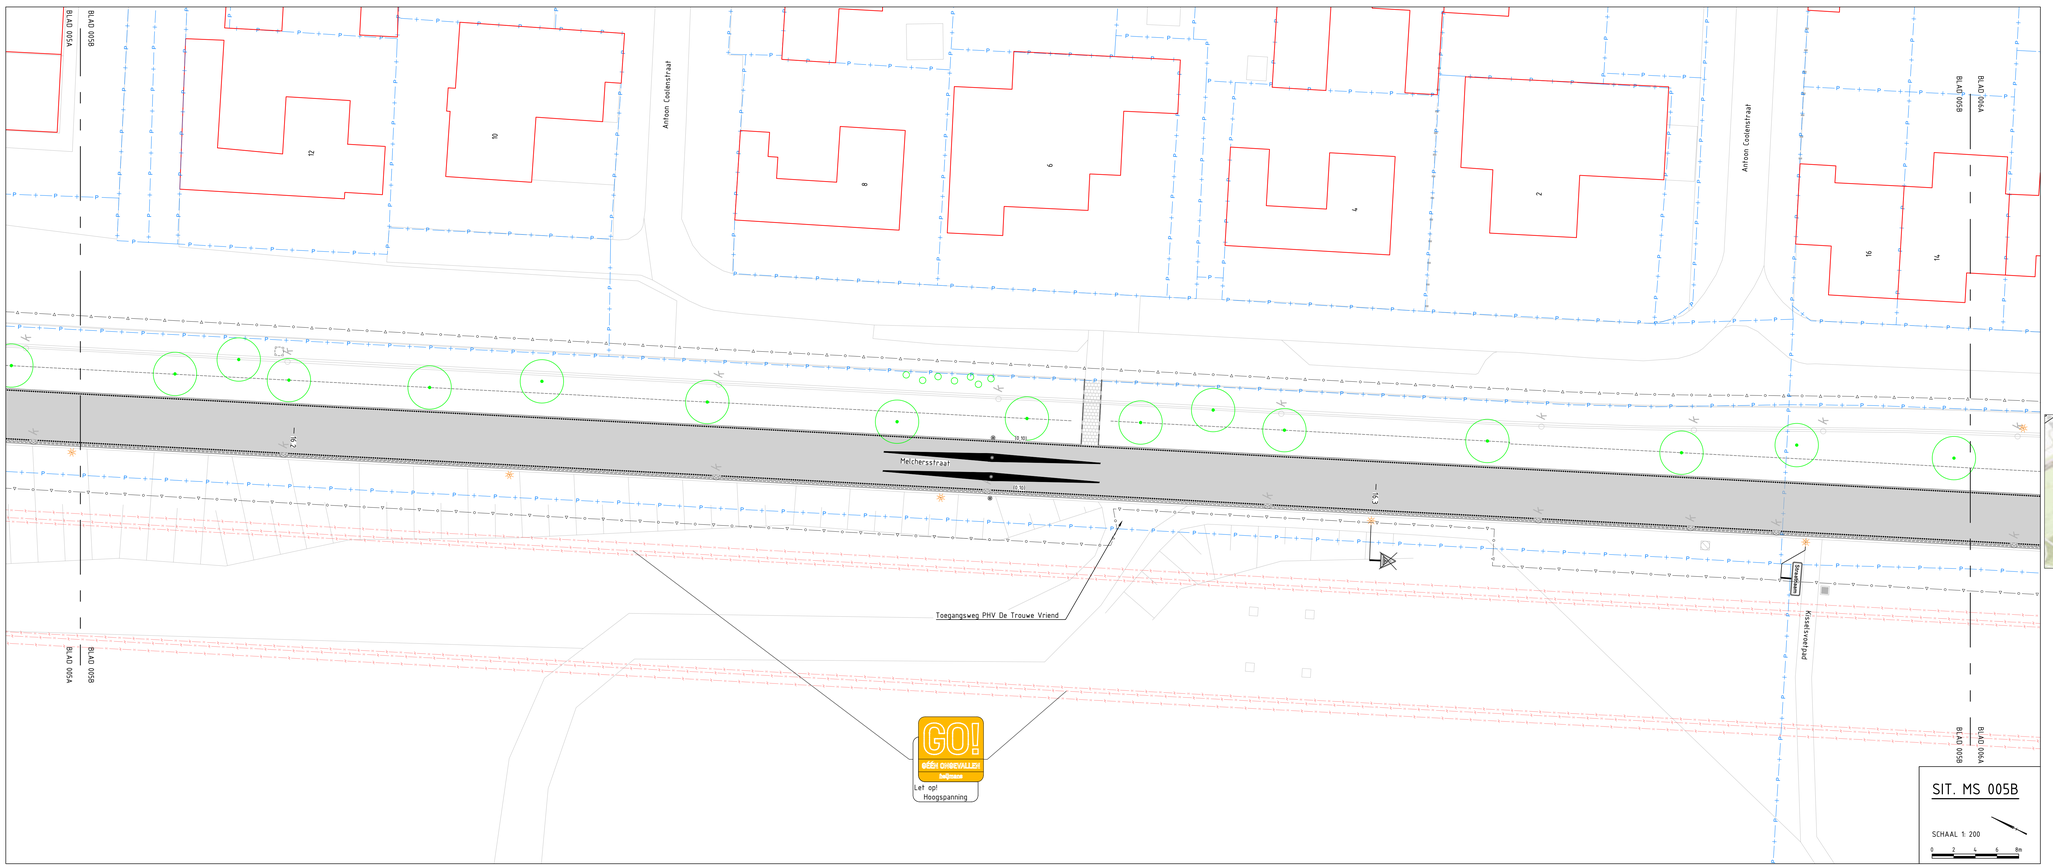

LEGENDA MARKERING & SIGNING

ALGEMEEN

- Werkgrens
- Werkvakgrens
- Nieuw ontwerp
- Bestaande situatie
- Bestaande bebouwing
- Kadastrale grens
- Gemeente grens
- Metrering
- Locatie dwarsprofiel
- Wijziging t.o.v. vorige versie
- Ontwerp recent uitgevoerd
- Ontwerp derden, Geen Parkstadroute scope
- Bestaand wateroppervlak
- Losloopgebied
- Perceel derden

MARKERING

- Driehoeksmarkering 0,30x0,30m en 0,50x0,50m type thermoplast (i.a. 3mm dik)
- Blokstreep 0,50x0,50m type thermoplast (i.a. 3mm dik)
- Blokstreep 0,50x0,50m dotmarkering cf. detail 307
- Markering 0,5-0,5 streep (0,10) type thermoplast (i.a. 3mm dik)
- Markering 1-1 streep (0,10) type thermoplast (i.a. 3mm dik)
- Markering verkeersdrempel en -plateau cf. detail 190 + 192

Dotmarkering t.g.v. asfaltverharding, cf. detail 302

- Kantmarkering (0,10), dots h.o.h. 40cm type thermoplast (i.a. 3mm dik)
- Kantmarkering (0,10), dots h.o.h. 120cm type thermoplast (i.a. 3mm dik)
- 2,30-0,30 streep (0,10) type thermoplast (i.a. 3mm dik)
- 0,50-0,50 streep (0,10) type thermoplast (i.a. 3mm dik)
- 0,30-2,70 streep (0,10) type thermoplast (i.a. 3mm dik)

Dotmarkering t.g.v. elementenverharding

- Kantmarkering op betontegel, dots h.o.h. 40 cm Fremark stip 10cm, gebrand i.k.w. of fabriek cf. detail 312
- Kantmarkering op betontegel, dots h.o.h. 120cm Fremark stip 10 cm, gebrand i.k.w. of fabriek cf. detail 312
- 2,70-0,30 streep (0,10) op betontegel incl. premark stip 10cm, gebrand i.k.w. of fabriek
- Markering 0,50-0,50 streep (0,10) op betontegel incl. premark stip 10cm, gebrand i.k.w. of fabriek
- Markering 0,30-2,70 streep (0,10) op betontegel incl. premark stip 10cm, gebrand i.k.w. of fabriek

- Markering fiets op asfaltverharding cf. detail 303
- Markering bromfiets op asfaltverharding cf. detail 304
- Markering landbouwverkeer op asfaltverharding cf. detail 305
- Markering ruiter op asfaltverharding cf. detail 306
- Markering voetganger op asfaltverharding cf. detail 307
- Markering snelheidsremmer op asfaltverharding cf. detail 308
- Markering verdrijvingsvlak cf. detail 309
- Markering pijlen op asfaltverharding cf. detail 310
- Markering pijlen op elementenverharding cf. detail 311
- Markering zonepoort op asfaltverharding cf. detail 313
- Markering blikseninschicht op asfaltverharding cf. detail 314
- Markering metrering en POI namen op asfaltverharding cf. detail 315
- Markering metrering en POI namen op elementenverharding cf. detail 316

BEBORDING

- Bord bevestigd op aan te brengen flespaal cf. detail 320
- Bord bevestigd op bestaande te handhaven flespaal cf. detail 320
- Bord bevestigd op bestaande te verplaatsen flespaal cf. detail 320
- Bord bevestigd aan te verwijderen flespaal cf. detail 320
- Aan te brengen beboding cf. detail 320
- Te handhaven beboding
- Te verwijderen beboding
- Bord bevestigd op aan te brengen lichtmast
- Bord bevestigd op bestaande te handhaven lichtmast
- Bord bevestigd op bestaande te verplaatsen lichtmast
- Bord bevestigd aan te verwijderen lichtmast

GROENPLAN

- Te planten, handhaven of verwijderen boom
- Te planten bosschage

WEGMEUBILAIR / RUIMTERESERVERINGEN

- Aan te brengen lichtmast
- Bestaande lichtmast handhaven
- Bestaande lichtmast verplaatsen
- Te verwijderen lichtmast

ALGEMENE OPMERKINGEN:

- Maten in meters
- Hoogte in meters t.o.v. NAP
- Verwijzing naar bijbehorende tekeningen zie documentenplanning (GD17554-MAKX-21291)
  - Bovengrondse infra tekening
  - Ondergrondse infra tekening
  - Markeringen tekening
  - Dwarsprofielen tekening
  - Detailboek

Let op: Markeringen t.b.v. hectometrering worden na afronden van alle ontwerpvakken op een separate tekening ontworpen

Xref lijst

Xref-DWM_LELA_Ontwerp_Fase C_v015.dwg
Xref-DWM_LELA_Verkeersborden_v020.dwg
Xref-DWM_LELA_Verkeersmarkering_Fase C_v004.dwg
Xref-DIM_LELA_Inmeting_BGT_Fase C_v006.dwg
Xref-DWM_LELA_Markeringen_Fase C_v012.dwg
Xref-GDM_LELA_Werkgrens_Fase C_v010.dwg
Xref-RVV_LELA_RVV-Bebordingen_Fase C_v008.dwg
Xref-TAT_LELA_Maatvoering_Fase C_v016.dwg
Xref-BEP_LELA_Bermen plan_v036.dwg
Xref-KAD_LELA_Kadastrale kaart_Fase C_v006.dwg
Xref-GDM_LELA_Grenzen_v003.dwg
Xref-ALM_LELA_Alignement_v007.dwg
Xref-BEP_LELA_Beplantde bomen_v032.dwg
Xref-INR_LELA_Riolering_Fase C_v009.dwg
Xref-DVK_LELA_KeyplanStalkeringLing_Fase A-E 1 op 200_v023.dwg
Xref-GDM_LELA_Hatch Werkvakken_v010.dwg
Xref-DWM_LELA_Markeringen_Fase C_v010.dwg
Xref-TAT_LELA_OX blokers_v012.dwg
Xref-DWM_LELA_Markeringen_Fase B_v016.dwg
Xref-DWM_LELA_Ontwerp_Fase B_v019.dwg
Xref-KWM_LELA_Kunstwerkkaties nieuw_v004.dwg
Xref-KWM_LELA_Kunstwerkkaties bestand_v004.dwg
Xref-DWM_LELA_Recent uitgevoerd_v002.dwg
Xref-TAT_LELA_Verklaringen_v036.dwg
Xref-DWM_LELA_Markeringen_Fase D_v011.dwg
Xref-DWM_LELA_Ontwerp_Fase D_v015.dwg
Xref-DVK_LELA_Wegingspippen_v003.dwg

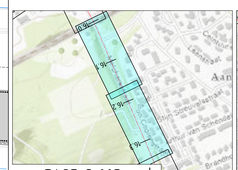

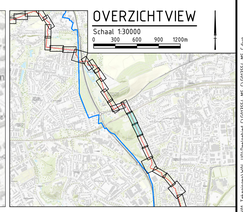

Definitief

Versie	Datum	Omschrijving	Opsteller	Gecontroleerd	Geautoriseerd	Vrijgegeven
2.0	07-02-2023	Tweede uitgave - div. wijz. mark. & signing	MaKl14	RaVo3	JoGo1	IvMa
1.0	14-12-2022	Definitieve versie	MaKl14	RaVo3	JoGo1	IvMa

Heijmans Infra BV
Graafsebaan 67
5248 JT Rosmalen
Postbus 380
5240 AJ Rosmalen
T +31 (0)73 543 66 11

heijmans

Documentsoort	Tekening
Projectnummer	G017554
Schaal	1:200
Formaat	A0
In	22 bladen, blad nr. 5
Gemeten	
Tekeningnummer	G017554-TEK-3543
Versie	2.0

Parkstadroute
Werkvak 12 - Markering & signing UO
Deelgebied C 'Landgraaf'
Hectometrering 16.01 tot 16.35

Aan deze tekening kunnen geen rechten worden ontleend. Alle rechten voorbehouden. Niets uit deze uitgave mag worden vermenigvuldigd, opgeslagen in een geautomatiseerd gegevensbestand, of openbaar gemaakt, in enige vorm of op enige wijze, zonder voorafgaande schriftelijke toestemming van Heijmans Infra BV.

Bestandslocatie: G:\Werkmap\Parkstad\GD17554_G_Fase C_Landgraaf_UO\Werkvak 12\Deelgebied C\GD17554_MAKX-21291.dwg