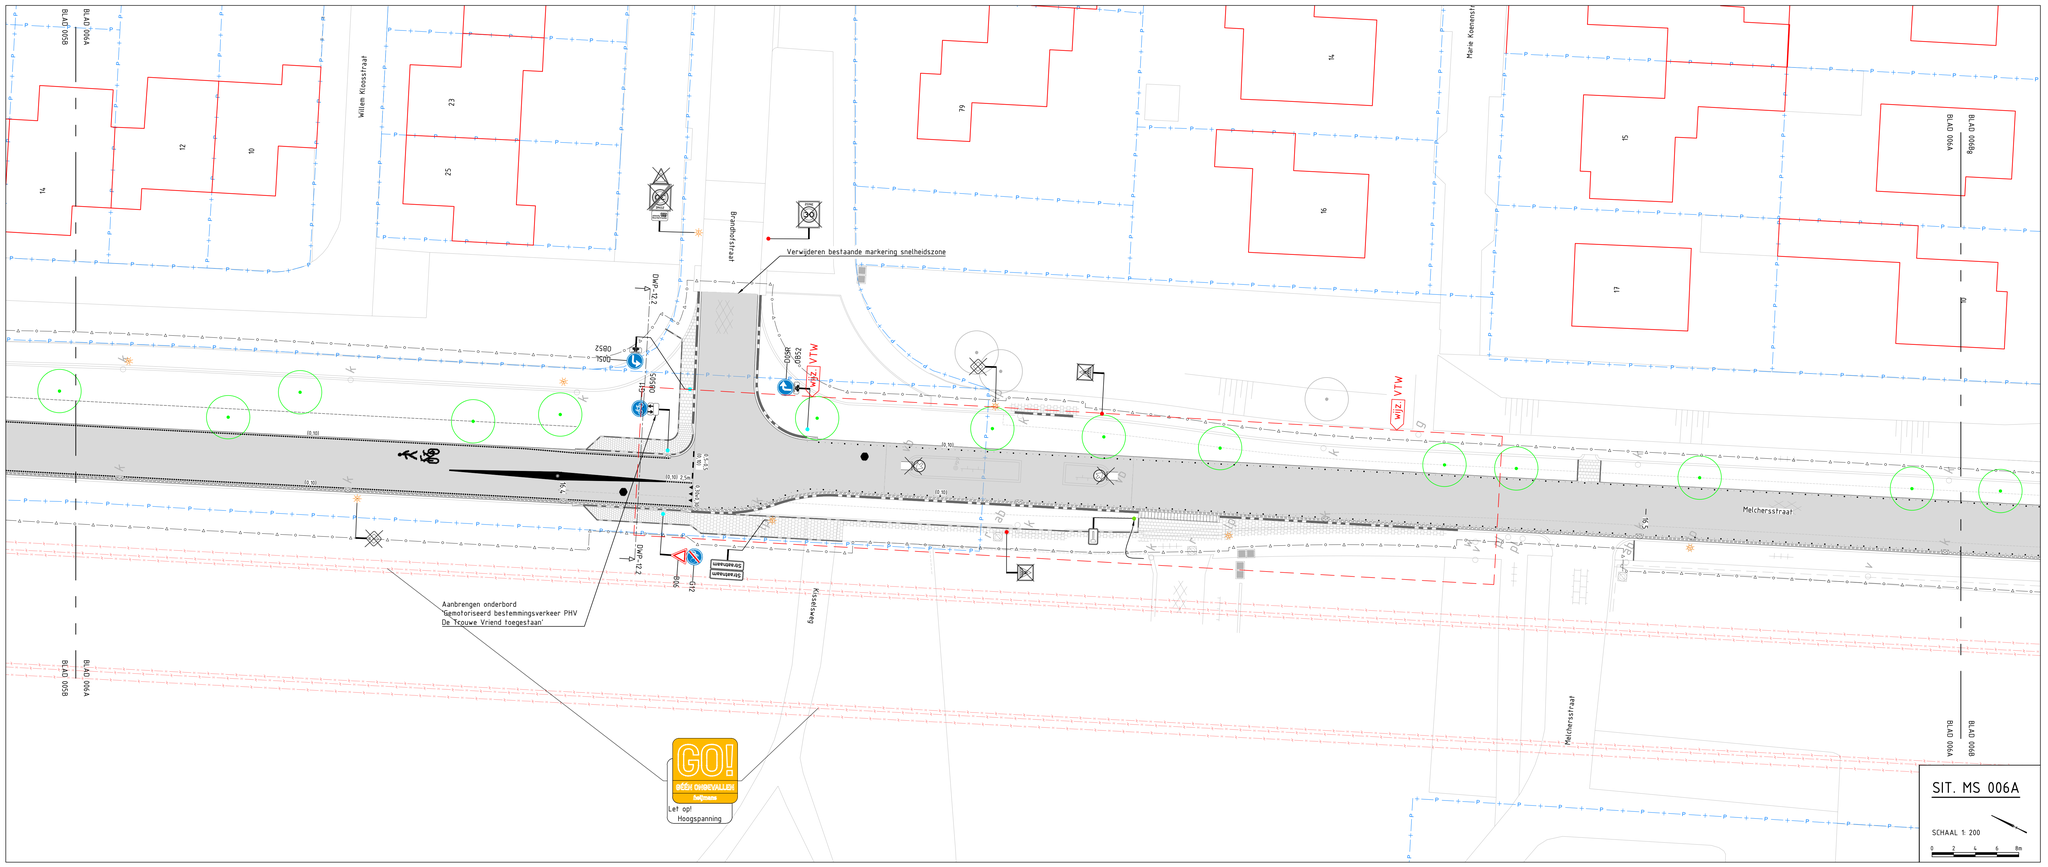

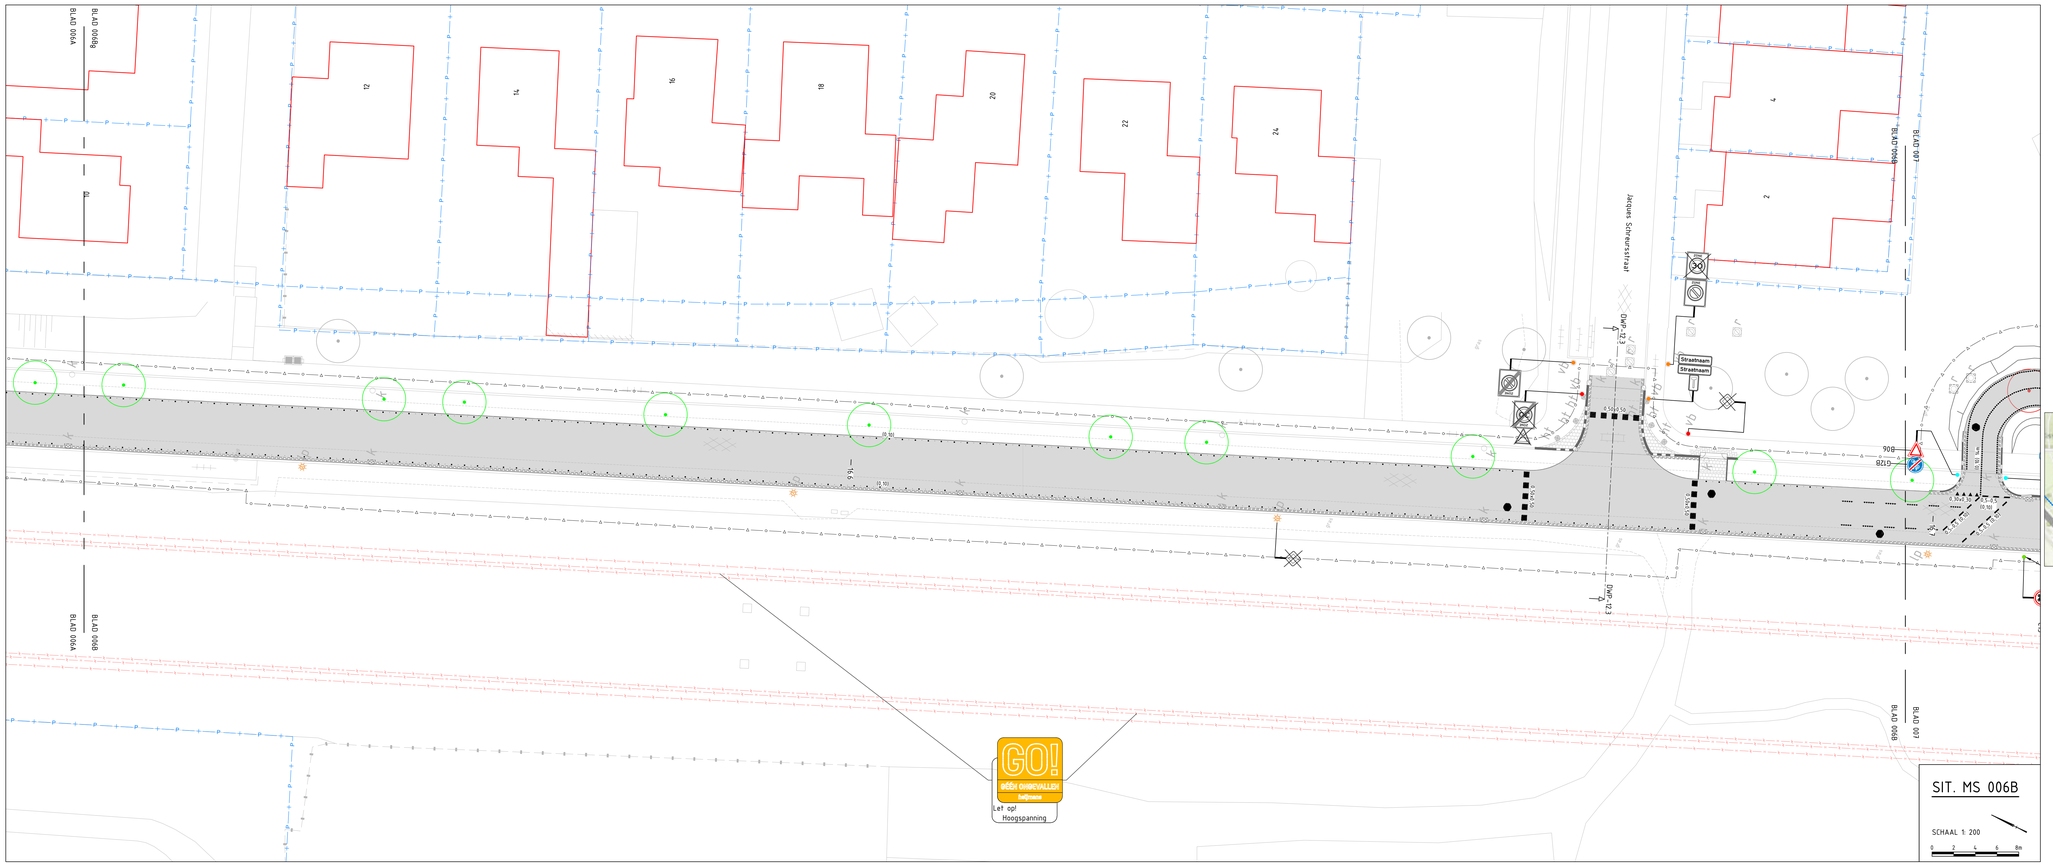

LEGENDA MARKERING & SIGNING

ALGEMEEN

- Werkgrens
- Werkvakgrens
- Nieuw ontwerp
- Bestaande situatie
- Bestande bebouwing
- Kadastrale grens
- Gemeente grens
- Metrering
- Locatie dwarsprofiel
- Wijziging t.o.v. vorige versie
- Ontwerp recent uitgevoerd
- Ontwerp derden
  Geen Parkstadroute scope
- Bestaand wateroppervlak
- Losloopgebied
- Perceel derden

MARKERING

- Driehoeksmarkering 0,30x0,30m en 0,50x0,50m type thermoplast (ca. 3mm dik)
- Blokstreep 0,50x0,50m type thermoplast (ca. 3mm dik)
- Blokstreep 0,50x0,50m dotmarkering cf. detail 307
- Markering 0,5–0,5 streep (B,10) type thermoplast (ca. 3mm dik)
- Markering 1:1 streep (B,10) type thermoplast (ca. 3mm dik)
- Markering verkeersdrempel en -plateau cf. detail 190 + 192

Dotmarkering t.p.v. asfaltverharding, cf. detail 302

- Kantmarkering (B,10), dots h.o.h. 40cm
- Kantmarkering (B,10), dots h.o.h. 120cm
- 2,70–0,30 streep (B,10)
- 0,50–0,50 streep (B,10)
- 0,30–2,70 streep (B,10)

Dotmarkering t.p.v. elementenverharding

- Kantmarkering op betontegel, dots h.o.h. 40cm incl. premark slfp 10cm, gebrand i.h.v. of fabriek cf. detail 310
- Kantmarkering op betontegel, dots h.o.h. 120cm incl. premark slfp 10cm, gebrand i.h.v. of fabriek cf. detail 311
- 2,70–0,30 streep (B,10) op betontegel incl. premark slfp 10cm, gebrand i.h.v. of fabriek
- Markering 0,50–0,50 streep (B,10) op betontegel incl. premark slfp 10cm, gebrand i.h.v. of fabriek
- Markering 0,30–2,70 streep (B,10) op betontegel incl. premark slfp 10cm, gebrand i.h.v. of fabriek

- Markering fiets op asfaltverharding cf. detail 303
- Markering bromfiets op asfaltverharding cf. detail 304
- Markering landbouwvoertuig op asfaltverharding cf. detail 305
- Markering ruiter op asfaltverharding cf. detail 306
- Markering voetganger op asfaltverharding cf. detail 307
- Markering snelheidsremmer op asfaltverharding cf. detail 308
- Markering verdrijvingsvlak cf. detail 309
- Markering pijlen op asfaltverharding cf. detail 310
- Markering pijlen op elementenverharding cf. detail 311
- Markering zonepoort op asfaltverharding cf. detail 313
- Markering blikseninschicht op asfaltverharding cf. detail 314
- Markering metrering op asfaltverharding; markering POI en concessie namen op asfalt- en elementenverharding cf. detail 315
- Markering metrering op elementenverharding cf. detail 316

BEBORDING

- Bord bevestigd op aan te brengen flespaal cf. detail 320
- Bord bevestigd op bestaande te handhaven flespaal cf. detail 320
- Bord bevestigd op bestaande te verplaatsen flespaal cf. detail 320
- Bord bevestigd aan te verwijderen flespaal cf. detail 320
- Aan te brengen beborging cf. detail 320
- Te handhaven beborging
- Te verwijderen beborging
- Bord bevestigd op aan te brengen lichtmast
- Bord bevestigd op bestaande te handhaven lichtmast
- Bord bevestigd op bestaande te verplaatsen lichtmast
- Bord bevestigd aan te verwijderen lichtmast

GROENPLAN

- Te planten, handhaven of verwijderen boom
- Te planten bosschage

WEGMEUBILAIR / RUIMTERESERVERINGEN

- Aan te brengen lichtmast
- Bestaande lichtmast handhaven
- Bestaande lichtmast verplaatsen
- Te verwijderen lichtmast

ALGEMENE OPMERKINGEN:

- Maten in meters
- Hoogte in meters t.o.v. NAP
- Verwijzing naar bijbehorende tekeningen zie documentenplanning (G017554-MAKK-21219)
  - Bovengrondse infra tekening
  - Ondergrondse infra tekening
  - Bepalings tekening
  - Dwarsprofielen tekening
  - Detailboek

Let op: Markeringen t.b.v. hectometrering worden na afronden van alle ontwerpvakken op een separate tekening ontworpen

Xref lijst

Xref-GWK_UILA_Ontwerp_Fase C_v019.dwg
Xref-GWK_UILA_Ontwerp derden_v009.dwg
Xref-WMK_UILA_Wegmeubilair_Fase C_v008.dwg
Xref-GTK_UILA_Inmeting + BGT_Fase C_v008.dwg
Xref-GWK_UILA_Markeringen_Fase C_v010.dwg
Xref-GZK_UILA_Werkgrens_Fase C_v012.dwg
Xref-RVV_UILA_RVV-Bebording_Fase C_v012.dwg
Xref-TKT_UILA_Kuilvorming_Fase C_v020.dwg
Xref-GZK_UILA_Metrering_Fase C.dwg
Xref-KAD_UILA_Kadastrale kaart_Fase C_v006.dwg
Xref-GZK_UILA_Grenzen_v003.dwg
Xref-ALN_UILA_Algemeen_v019.dwg
Xref-BEP_UILA_Bestaande bomen_v034.dwg
Xref-RLR_UILA_Rotering_Fase C_v012.dwg
Xref-DVS_UILA_Keyplan-Bladverdeling_Fase A-E 1 op 200_v024.dwg
Xref-GZK_UILA_Hulch Werkvakken_v019.dwg
Xref-GWK_UILA_Dwarsprofielen_Fase C_v012.dwg
Xref-TKT_UILA_GI loaders_v010.dwg
Xref-GWK_UILA_Markeringen_Fase B_v016.dwg
Xref-GWK_UILA_Ontwerp_Fase B_v019.dwg
Xref-KWK_UILA_Kunstwerkkolcafes nieuw_v004.dwg
Xref-KWK_UILA_Kunstwerkkolcafes bestand_v005.dwg
Xref-GWK_UILA_Ontwerp recent uitgevoerd_v003.dwg
Xref-GWK_UILA_Verwijderen_v009.dwg
Xref-GWK_UILA_Markeringen_Fase D_v011.dwg
Xref-GWK_UILA_Ontwerp_Fase D_v015.dwg
Xref-GVK_UILA_Wijzigingslijnen_v001.dwg

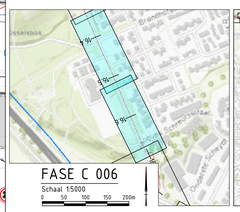

FASE C 006
Schaal 1:5000
0 50 100 150 200m

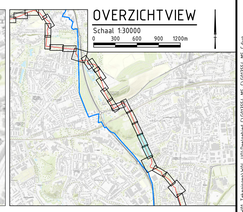

Definitief

Versie	Datum	Omschrijving	Opsteller	Gecontroleerd	Geautoriseerd	Vrijgegeven
4.0	21-04-2023	Tweede uitgave - VTW kruising 006A	MaKl14	RaVo3	JoGo1	IvMa
3.0	27-03-2023	Derde uitgave - wijz. bebording	MaKl14	RaVo3	JoGo1	IvMa
2.0	07-02-2023	Tweede uitgave - div. wijz. mark. & signing	MaKl14	RaVo3	JoGo1	IvMa
1.0	14-12-2022	Definitieve versie	MaKl14	RaVo3	JoGo1	IvMa

Heijmans Infra BV
Graafsebaan 67 Postbus 380
5248 JT Rosmalen 5240 AJ Rosmalen T +31 (0)73 543 66 11

heijmans

Parkstadroute
Werkvak 12 - Markering & signing UO
Deelgebied C 'Landgraaf'
Hectometrering 16.36 tot 16.69

Documentsoort	Tekening
Projectnummer	G017554
Schaal	1:200
Formaat	A0
In	29 bladen, blad nr. 6
Gemeten	
Tekeningnummer	G017554-TEK-3544
Versie	4.0

wijz
Verwijderen bestaande markering snelheidszone
Aanbrengen onderbord 'Gemotoriseerd bestemmingsverkeer PHV De Nouwe Vriend toegestaan'
aangepast

Bestandspad: X:\Projecten\G017554\TEK\3_Fase C_Landgraaf_UO\Werkvak 12_Markering\Werkvak 12_Markering_G017554-TEK-3544.dwg