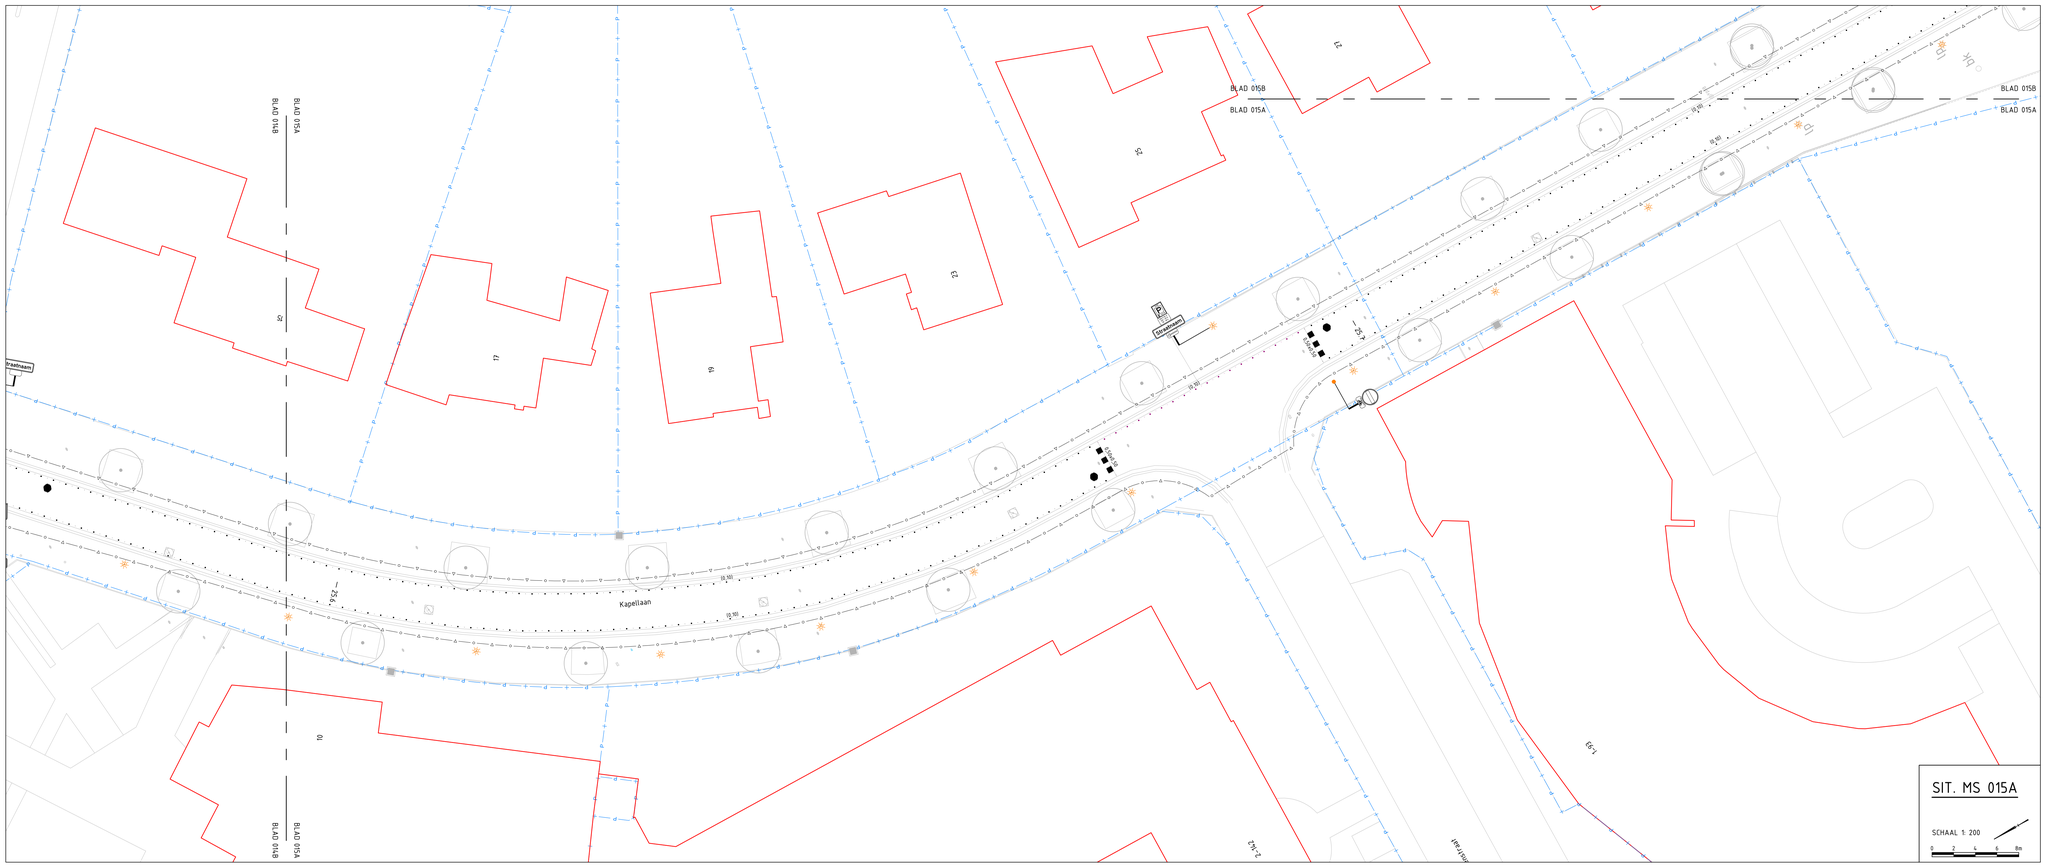

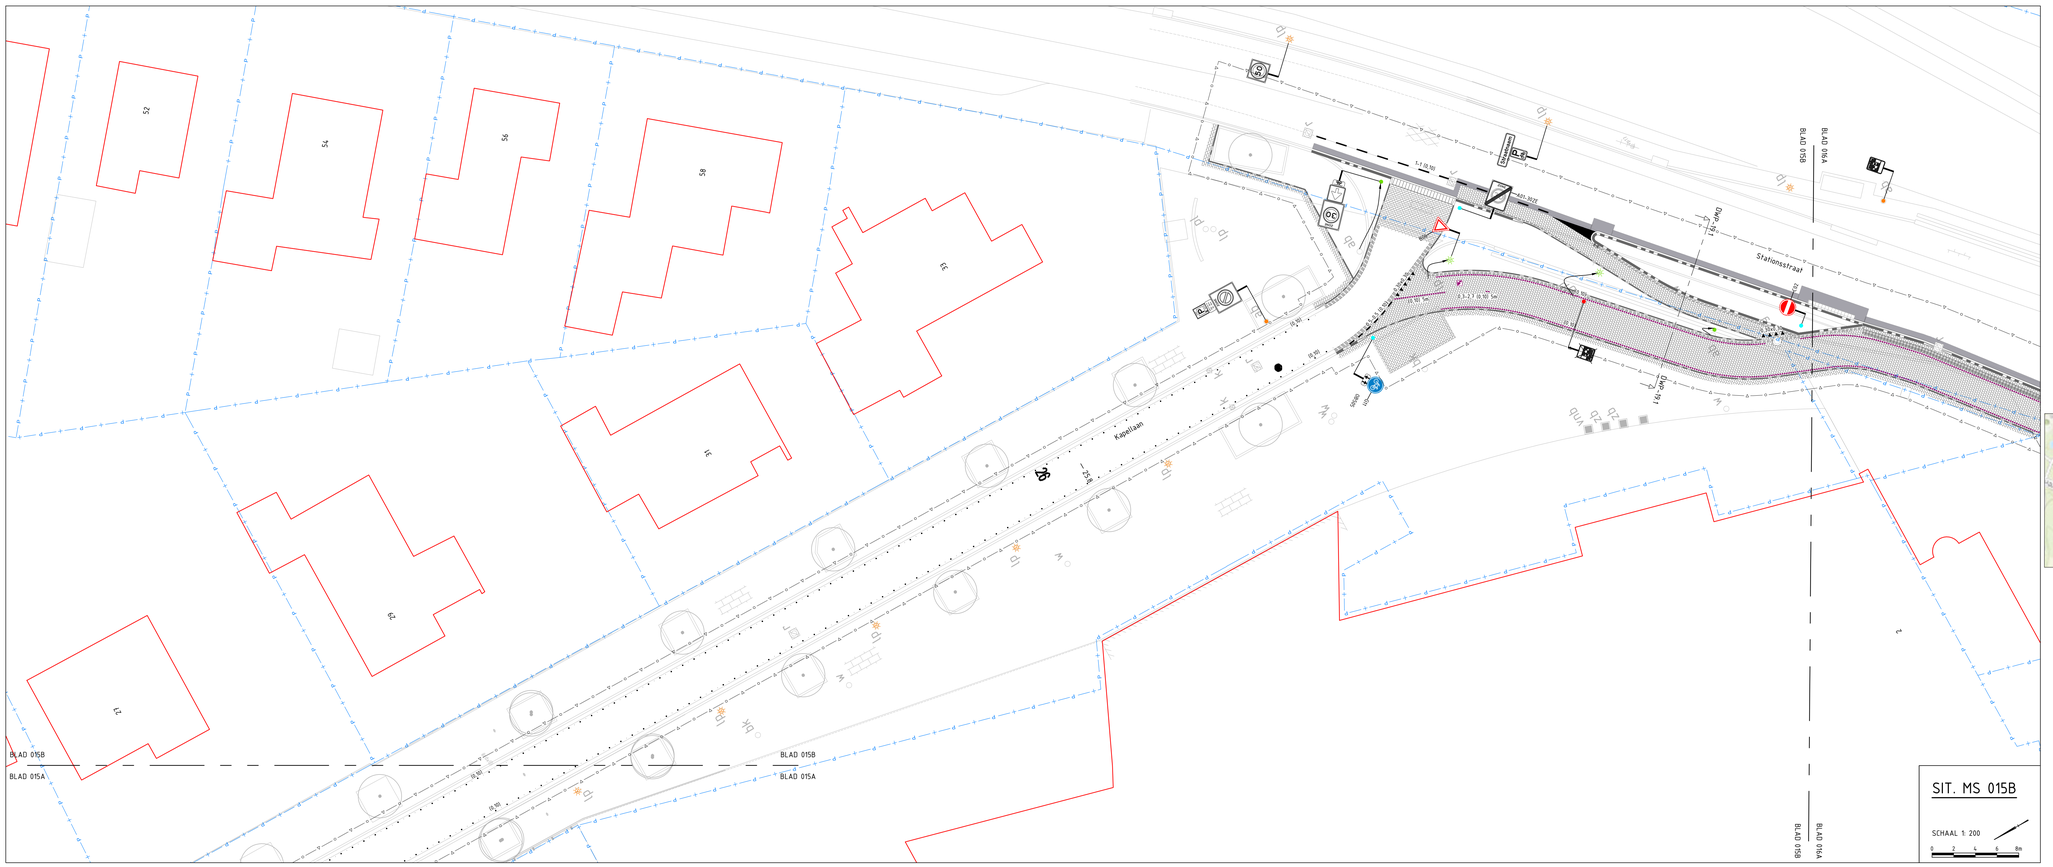

LEGENDA MARKERING & SIGNING

ALGEMEEN

- Werkgrens
- Werkvakgrens
- Nieuw ontwerp
- Bestaande situatie
- Bestaande bebouwing
- Kadastrale grens
- Gemeente grens
- Meetraring
- Locatie dwarsprofiel
- Wijziging t.o.v. vorige versie
- Ontwerp recent uitgevoerd
- Ontwerp derden
  Geen Parkstadroute scope
- Bestaand wateroppervlak
- Loskloggebied
- Perceel derden

MARKERING

- Driehoeksmarkering 0,30x0,30m en 0,50x0,50m type thermoplast (ca. 3mm dik)
- Blokstreep 0,50x0,50m type thermoplast (ca. 3mm dik)
- Blokstreep 0,50x0,50m dotmarkering cf. detail 301
- Markering 0,5–6,5 streep (0,10) type thermoplast (ca. 3mm dik)
- Markering 1-1 streep (0,10) type thermoplast (ca. 3mm dik)
- Markering verkeersdrempel en -plateau cf. detail 190 + 192

Dotmarkering t.p.v. asfaltverharding, cf. detail 302

- Kantmarkering (0,10), dots h.o.h. 40cm
- Kantmarkering (0,10), dots h.o.h. 120cm
- 2,70–0,30 streep (0,10)
- 0,50–0,50 streep (0,10)
- 0,30–2,70 streep (0,10)

Dotmarkering t.p.v. elementenverharding

- Kantmarkering op betonhegel, dots h.o.h. 40cm incl. premark slip 10cm, gebrand in.h.w. of fabriek cf. detail 312
- Kantmarkering op betonhegel, dots h.o.h. 120cm incl. premark slip 10cm, gebrand in.h.w. of fabriek cf. detail 311
- 2,70–0,30 streep (0,10) op betonhegel incl. premark slip 10cm, gebrand in.h.w. of fabriek
- Markering 0,50–0,50 streep (0,10) op betonhegel incl. premark slip 10cm, gebrand in.h.w. of fabriek
- Markering 0,30–2,70 streep (0,10) op betonhegel incl. premark slip 10cm, gebrand in.h.w. of fabriek

- Markering fiets op asfaltverharding cf. detail 303
- Markering bromfiets op asfaltverharding cf. detail 304
- Markering landbouwverkeer op asfaltverharding cf. detail 305
- Markering ruiter op asfaltverharding cf. detail 306
- Markering voetganger op asfaltverharding cf. detail 307
- Markering snelheidsremmer op asfaltverharding cf. detail 308
- Markering verdrijvingsvlak cf. detail 309
- Markering pijlen op asfaltverharding cf. detail 310
- Markering pijlen op elementenverharding cf. detail 311
- Markering zonepoort op asfaltverharding cf. detail 313
- Markering blikseninschicht op asfaltverharding
- Markering metrering op asfaltverharding; markering P01 en cincessie namen op asfalt- en elementenverharding cf. detail 315
- Markering metrering op elementenverharding cf. detail 316

BEBORDING

- Bord bevestigd op aan te brengen flespaal cf. detail 320
- Bord bevestigd op bestaande te handhaven flespaal cf. detail 320
- Bord bevestigd op bestaande te verplaatsen flespaal cf. detail 320
- Bord bevestigd aan te verwijderen flespaal cf. detail 320
- Aan te brengen bebording cf. detail 320
- Te handhaven bebording
- Te verwijderen bebording
- Bord bevestigd op aan te brengen lichtmast
- Bord bevestigd op bestaande te handhaven lichtmast
- Bord bevestigd op bestaande te verplaatsen lichtmast
- Bord bevestigd aan te verwijderen lichtmast

GROENPLAN

- Te planten, handhaven of verwijderen boom
- Te planten bosschage

WEGMEUBILAIR / RUIMTERESERVERINGEN

- Aan te brengen lichtmast
- Bestaande lichtmast handhaven
- Bestaande lichtmast verplaatsen
- Te verwijderen lichtmast

ALGEMENE OPMERKINGEN:

- Maten in meters
- Hoogte in meters t.o.v. NAP
- Verwijzing naar bijbehorende tekeningen zie documentenplanning (GD17554-.MAX-.21291)
  - Bovengrondse infra tekening
  - Ondergrondse infra tekening
  - Beplantings Tekening
  - Dwarsprofielen tekening
  - Detailboek

Let op: Markeringen t.b.v. hectometrering worden na afronden van alle ontwerpvakken op een separate tekening ontworpen

wijz diverse aanpassingen

Xref list

Xref-DVE_LEILA_Keyplan-Stadverdeling_Fase A-E 1 op 200_v023.dwg
Xref-DWM_LEILA_Ontwerp_Fase D_v017.dwg
Xref-DWM_LEILA_Ontwerp derden_v009.dwg
Xref-WMM_LEILA_Wegenstatus_Fase D_v007.dwg
Xref-GTM_LEILA_Inmeting + BUIT_Fase D_ v003.dwg
Xref-GZM_LEILA_Werkgrens_Fase D_v013.dwg
Xref-RIW_LEILA_RWV-Beleidsregels_Fase D_v011.dwg
Xref-BBC_LEILA_Bermen plan_v043.dwg
Xref-GZM_LEILA_Gebiedsindeling_Fase D_v004.dwg
Xref-GZM_LEILA_Grenzen_v013.dwg
Xref-ALM_LEILA_Algemeen_v019.dwg
Xref-BBC_LEILA_Bestaande bomen_v034.dwg
Xref-RLN_LEILA_Riolering_Fase D_ v008.dwg
Xref-GZM_LEILA_Hatch Werkvakken_v010.dwg
Xref-TKT_LEILA_Verklaringen_v038.dwg
Xref-DWM_LEILA_Dwarsprofielen_Fase D_v012.dwg
Xref-KWM_LEILA_Kunstwerklocaties nieuw_v004.dwg
Xref-KWM_LEILA_Kunstwerklocaties bestand_v005.dwg
Xref-TKT_LEILA_GO leaders_v013.dwg
Xref-TKT_LEILA_Maatvoering_Fase D_v018.dwg
Xref-DWM_LEILA_Markeringen_Fase D_v012.dwg
Xref-DWM_LEILA_Ontwerp_Fase D_v017.dwg
Xref-DWM_LEILA_Markeringsplan_Fase D_v003.dwg
Xref-DWM_LEILA_Markeringen_Fase E_v003.dwg
Xref-DWM_LEILA_Ontwerp_Fase E_v003.dwg

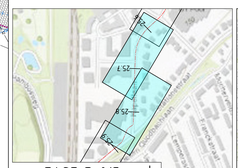

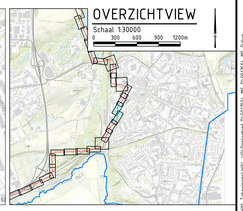

Definitief

Versie	Datum	Omschrijving	Opsteller	Gecontroleerd	Geautoriseerd	Vrijgegeven
3.0	14-04-2023	Derde uitgave - div. wijzigingen	MaKl14	RaVo3	JoGo1	IvMa
2.0	07-02-2023	Tweede uitgave - div. wijz. mark. & signing	MaKl14	RaVo3	JoGo1	IvMa
1.0	31-01-2023	Definitieve versie	MaKl14	RaVo3	JoGo1	IvMa

Heijmans Infra BV
Graafsebaan 67, 5248 JT Rosmalen
Postbus 380, 5240 AJ Rosmalen
T +31 (0)73 543 66 11

heijmans

Documentsoort	Tekening
Projectnummer	G017554
Schaal	1:200
Formaat	A0
In	30 bladen, blad nr. 15
Gemeten	
Tekeningnummer	G017554-TEK-3575
Versie	3.0

Parkstadroute
Werkvak 19 - Markering & signing UO
Deelgebied D 'Kerkrade'
Hectometrering 25.60 tot 25.87

Bestandspad: X:\Projecten\G017554_LEILA_2_Fase D_Land\3_WM\3.0_Ontwerp\Xref_Ontwerp\Xref_Markeringsplan_Fase D_v003.dwg