
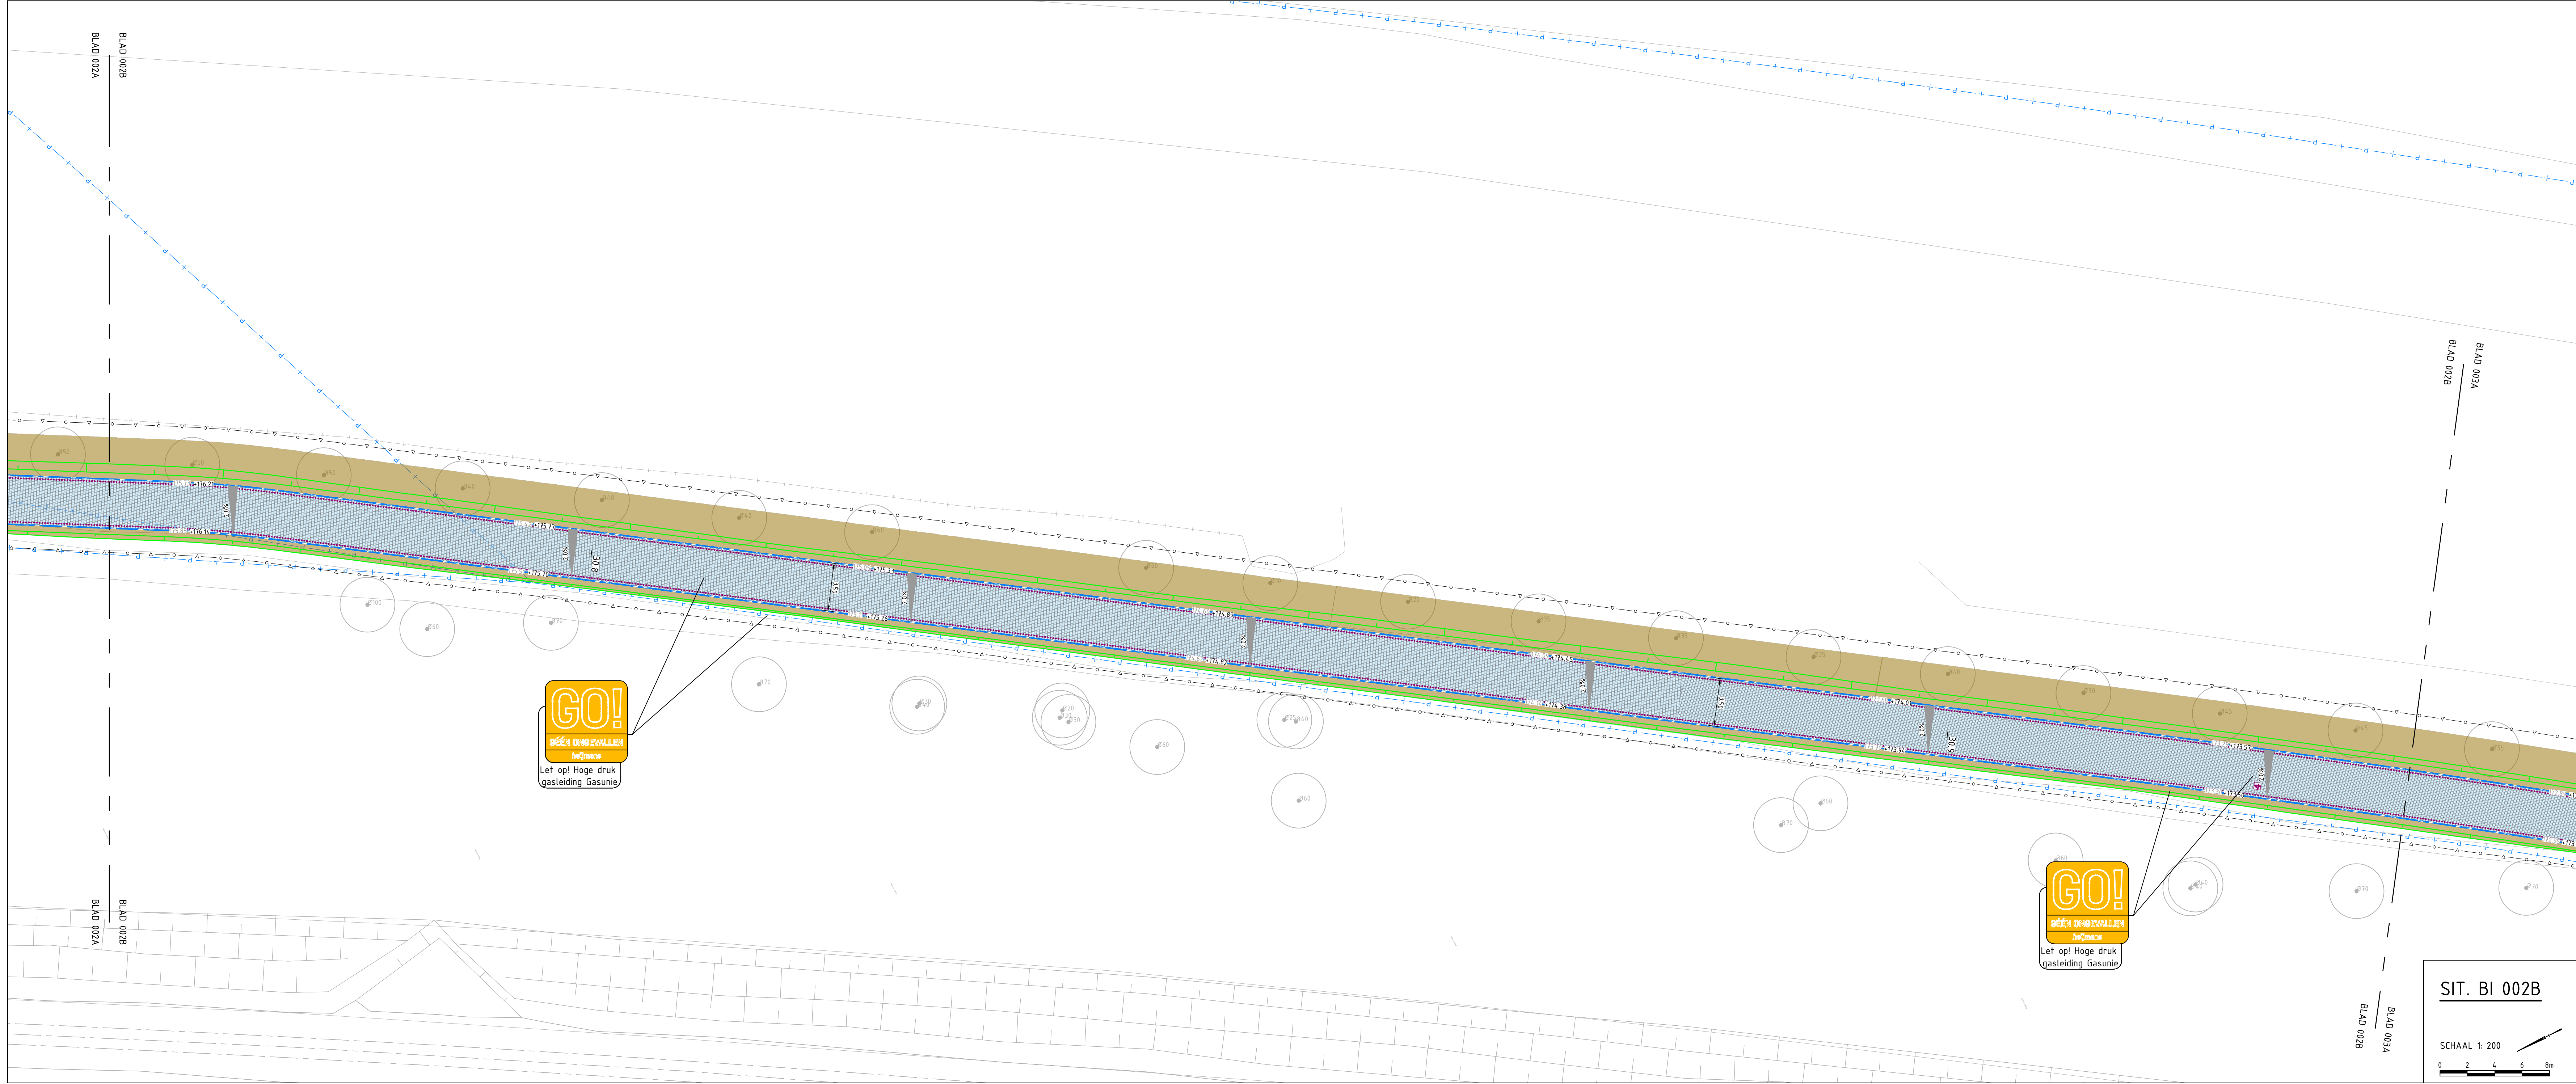


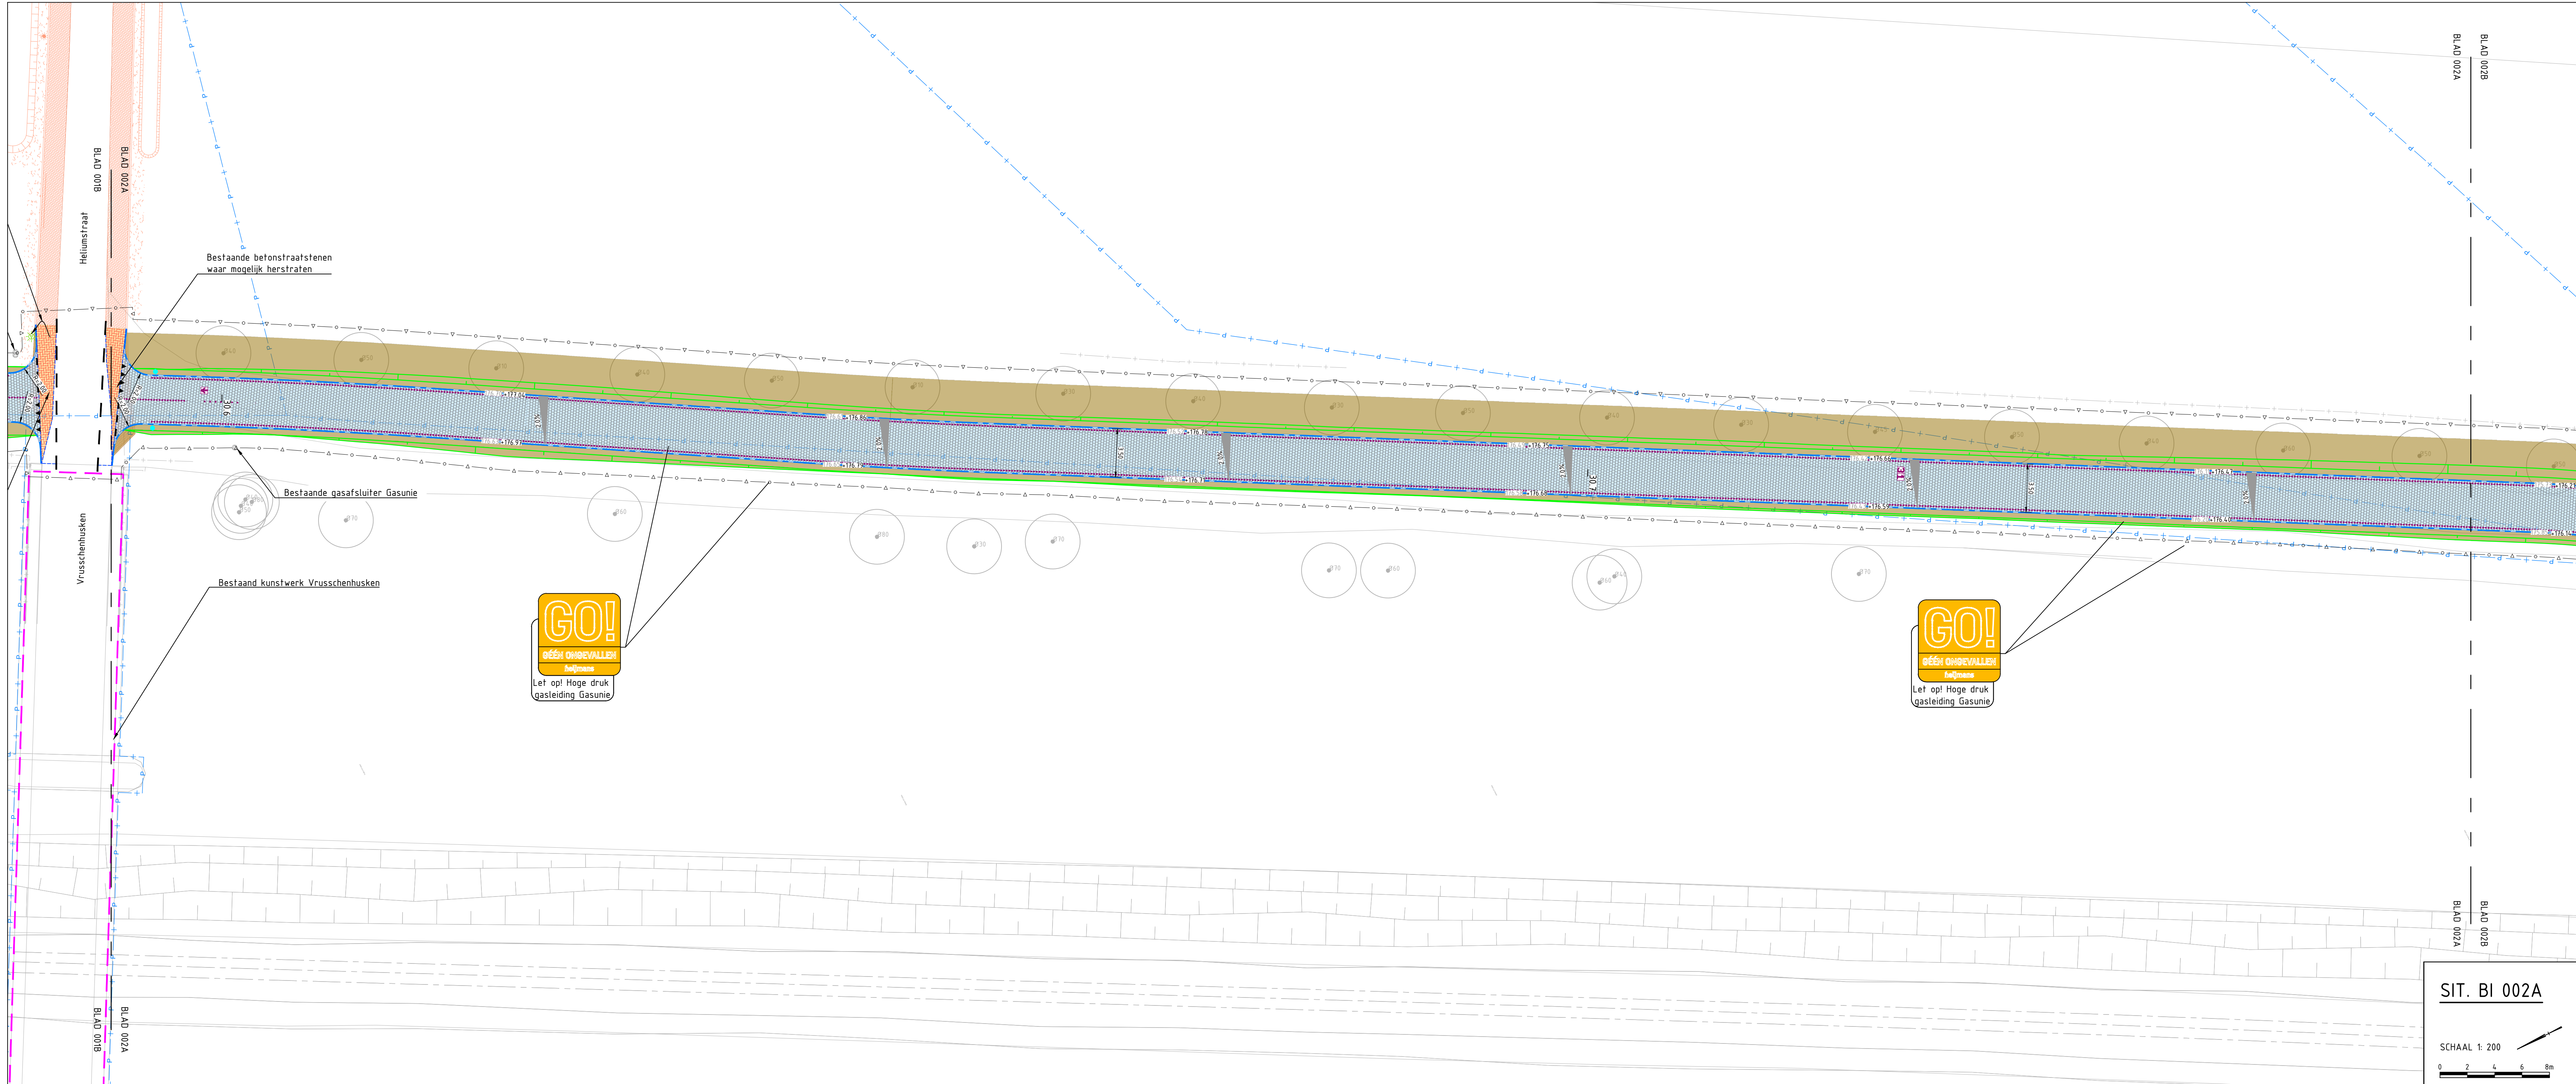

LEGENDA BOVENGRONDSE INFRA	
ALGEMEEN	
	Werkgrans
	Nieuwe randverharding
	Bestaande situatie
	Kadastrele grens
	Gemeentelike grens
	Meting
	Locatie dwarsprofiel
	Inrij dorden
	Bestaand wateroppervlak
	Loslooppad
	Personeel dorden
	Bestaande/nieuwe verharding
	Bestaande/moetloofhoogte/nieuw onverhoogde
	Wijziging t.a.v. vorige versie

VERHARDING	
	Asfaltverharding PSR deklaag
	Asfaltverharding uitbreiding PSR deklaag
	Asfaltverharding niet-PSR deklaag
	Asfaltverharding kunstwerk
	Slijtag of Epoxy-coating
	Slijtag of Epoxy-coating op nieuw kunstwerk
	Halfverharding
	Pervitelen
	Betonplaat 150x150x100mm
