


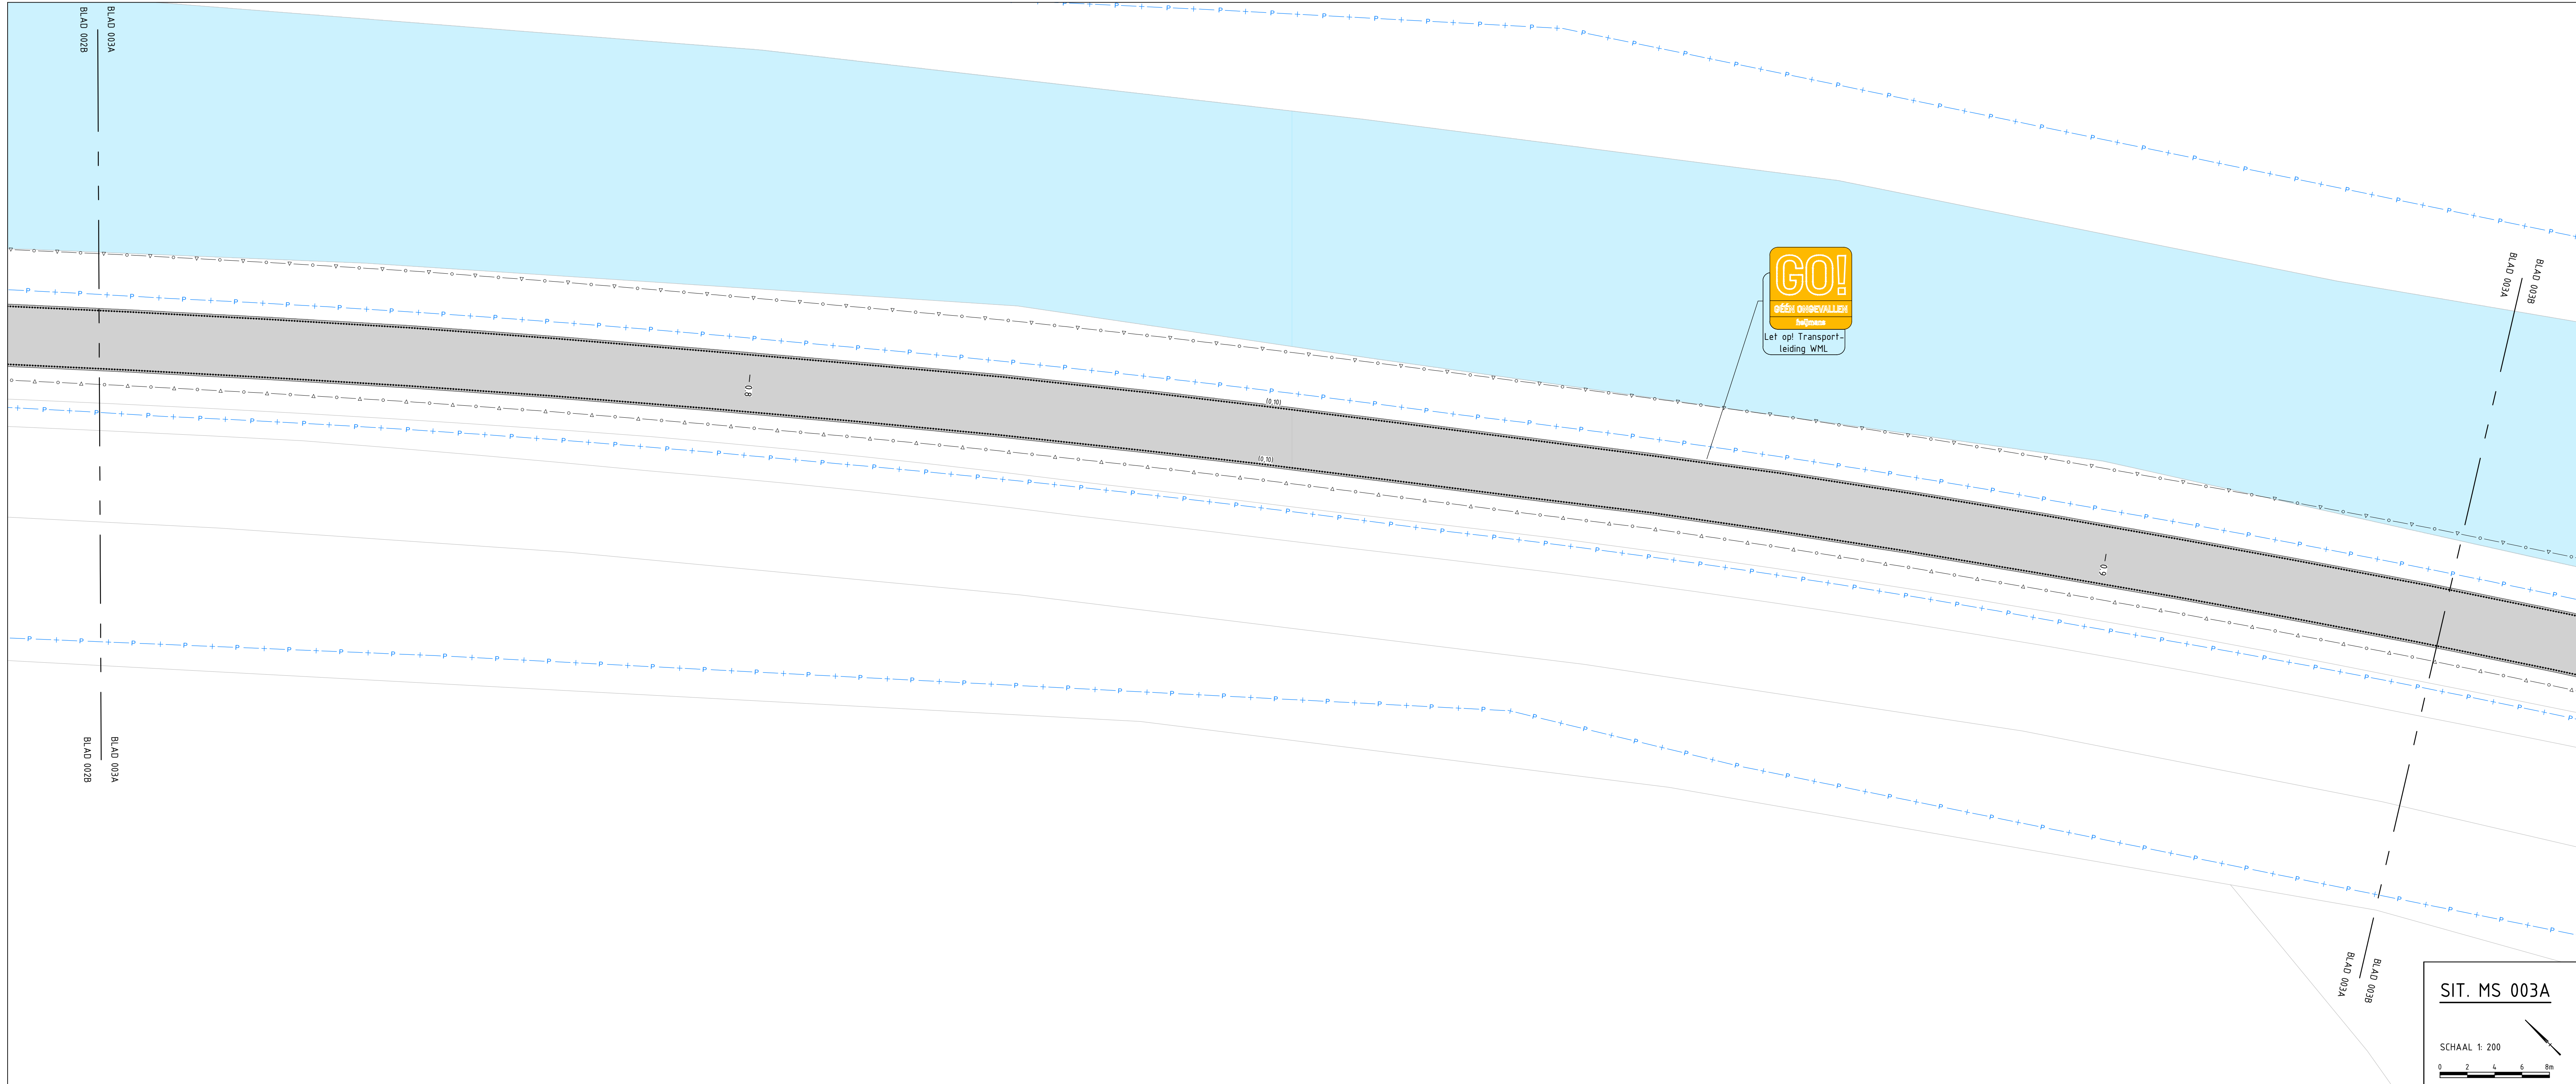

LEGENDA MARKERING & SIGNING

ALGEMEEN

Werkgrans
Werkvoert
Bestaande situatie
Kadastrale grans
Gemeente grans
Matrieking

Wijziging t.o.v. vorige versie

Deltoewerking uitgewerd
Deltoewerking derden
Bestaand watersoppervlak
Looisoppervlak
Personeel derden

MARKERING

Drekwatmarkering 0.50x0.50m en 0.50x0.50m
type theoreplaat (ca. 3m dak)
Bakstrep 5.5x0.50m
type theoreplaat (ca. 3m dak)
Markering 5.5-4.5 streep (0.50)
type theoreplaat (ca. 3m dak)
Markering 5.5 streep (0.50)
type theoreplaat (ca. 3m dak)
Markering verkeersdrempel en -dijste
cf. detail 302

Drekwatmarkering t.p.v. asfaltverharding
cf. detail 302

Kantmarkering (0.50), dets h.o.h. 40cm
type theoreplaat (ca. 3m dak)
Kantmarkering (0.50), dets h.o.h. 100cm
type theoreplaat (ca. 3m dak)
2.50-4.50 streep (0.50)
type theoreplaat (ca. 3m dak)
0.50-4.50 streep (0.50)
type theoreplaat (ca. 3m dak)
0.50-4.50 streep (0.50)
type theoreplaat (ca. 3m dak)

Drekwatmarkering t.p.v. elementverharding
cf. detail 302

Kantmarkering op betonplaat, dets h.o.h. 40 cm
type theoreplaat (ca. 3m dak)
Kantmarkering op betonplaat, dets h.o.h. 100 cm
type theoreplaat (ca. 3m dak)
2.50-4.50 streep (0.50) op betonplaat
met grouten vop 10cm, gebod l.h.w. of fabriek
cf. detail 302

Markering 5.5-4.5 streep (0.50) op betonplaat
met grouten vop 10cm, gebod l.h.w. of fabriek
cf. detail 302

Markering 5.5-2.5 streep (0.50) op betonplaat
met grouten vop 10cm, gebod l.h.w. of fabriek
cf. detail 302

BEBOORDING

Bord bevestigd op aan te brengen lichteas
cf. detail 302

Bord bevestigd op bestaande te handhaven lichteas
cf. detail 302

Bord bevestigd op bestaande te verplaatsen lichteas
cf. detail 302

Bord bevestigd aan te verwijderen lichteas
cf. detail 302

Aan te brengen bebording
cf. detail 302

Te handhaven bebording

Te verwijderen bebording

Bord bevestigd op aan te brengen lichteas
cf. detail 302

Bord bevestigd op bestaande te handhaven lichteas
cf. detail 302

Bord bevestigd op bestaande te verplaatsen lichteas
cf. detail 302

Bord bevestigd aan te verwijderen lichteas
cf. detail 302

GROENPLAN

Te planten, handhaven of verwijderen boom

Te planten boscage

WEGMEUBILAIR / RUIMTERESERVERINGEN

Aan te brengen lichtmast

Bestaande lichtmast handhaven

Bestaande lichtmast verplaatsen

Te verwijderen lichtmast

ALGEMENE OPMERKINGEN

Richt in meters

Hoofdwat meten t.o.v. NAD

Verandering naar gelykende tekeningen zie documentplanning (G017554-MK2-102)

Bewegingsinfra tekening


Bestaande infra tekening

Bestaande infra tekening

Bestaande infra tekening

Bestaande infra tekening

Wijz diverse aanpassingen

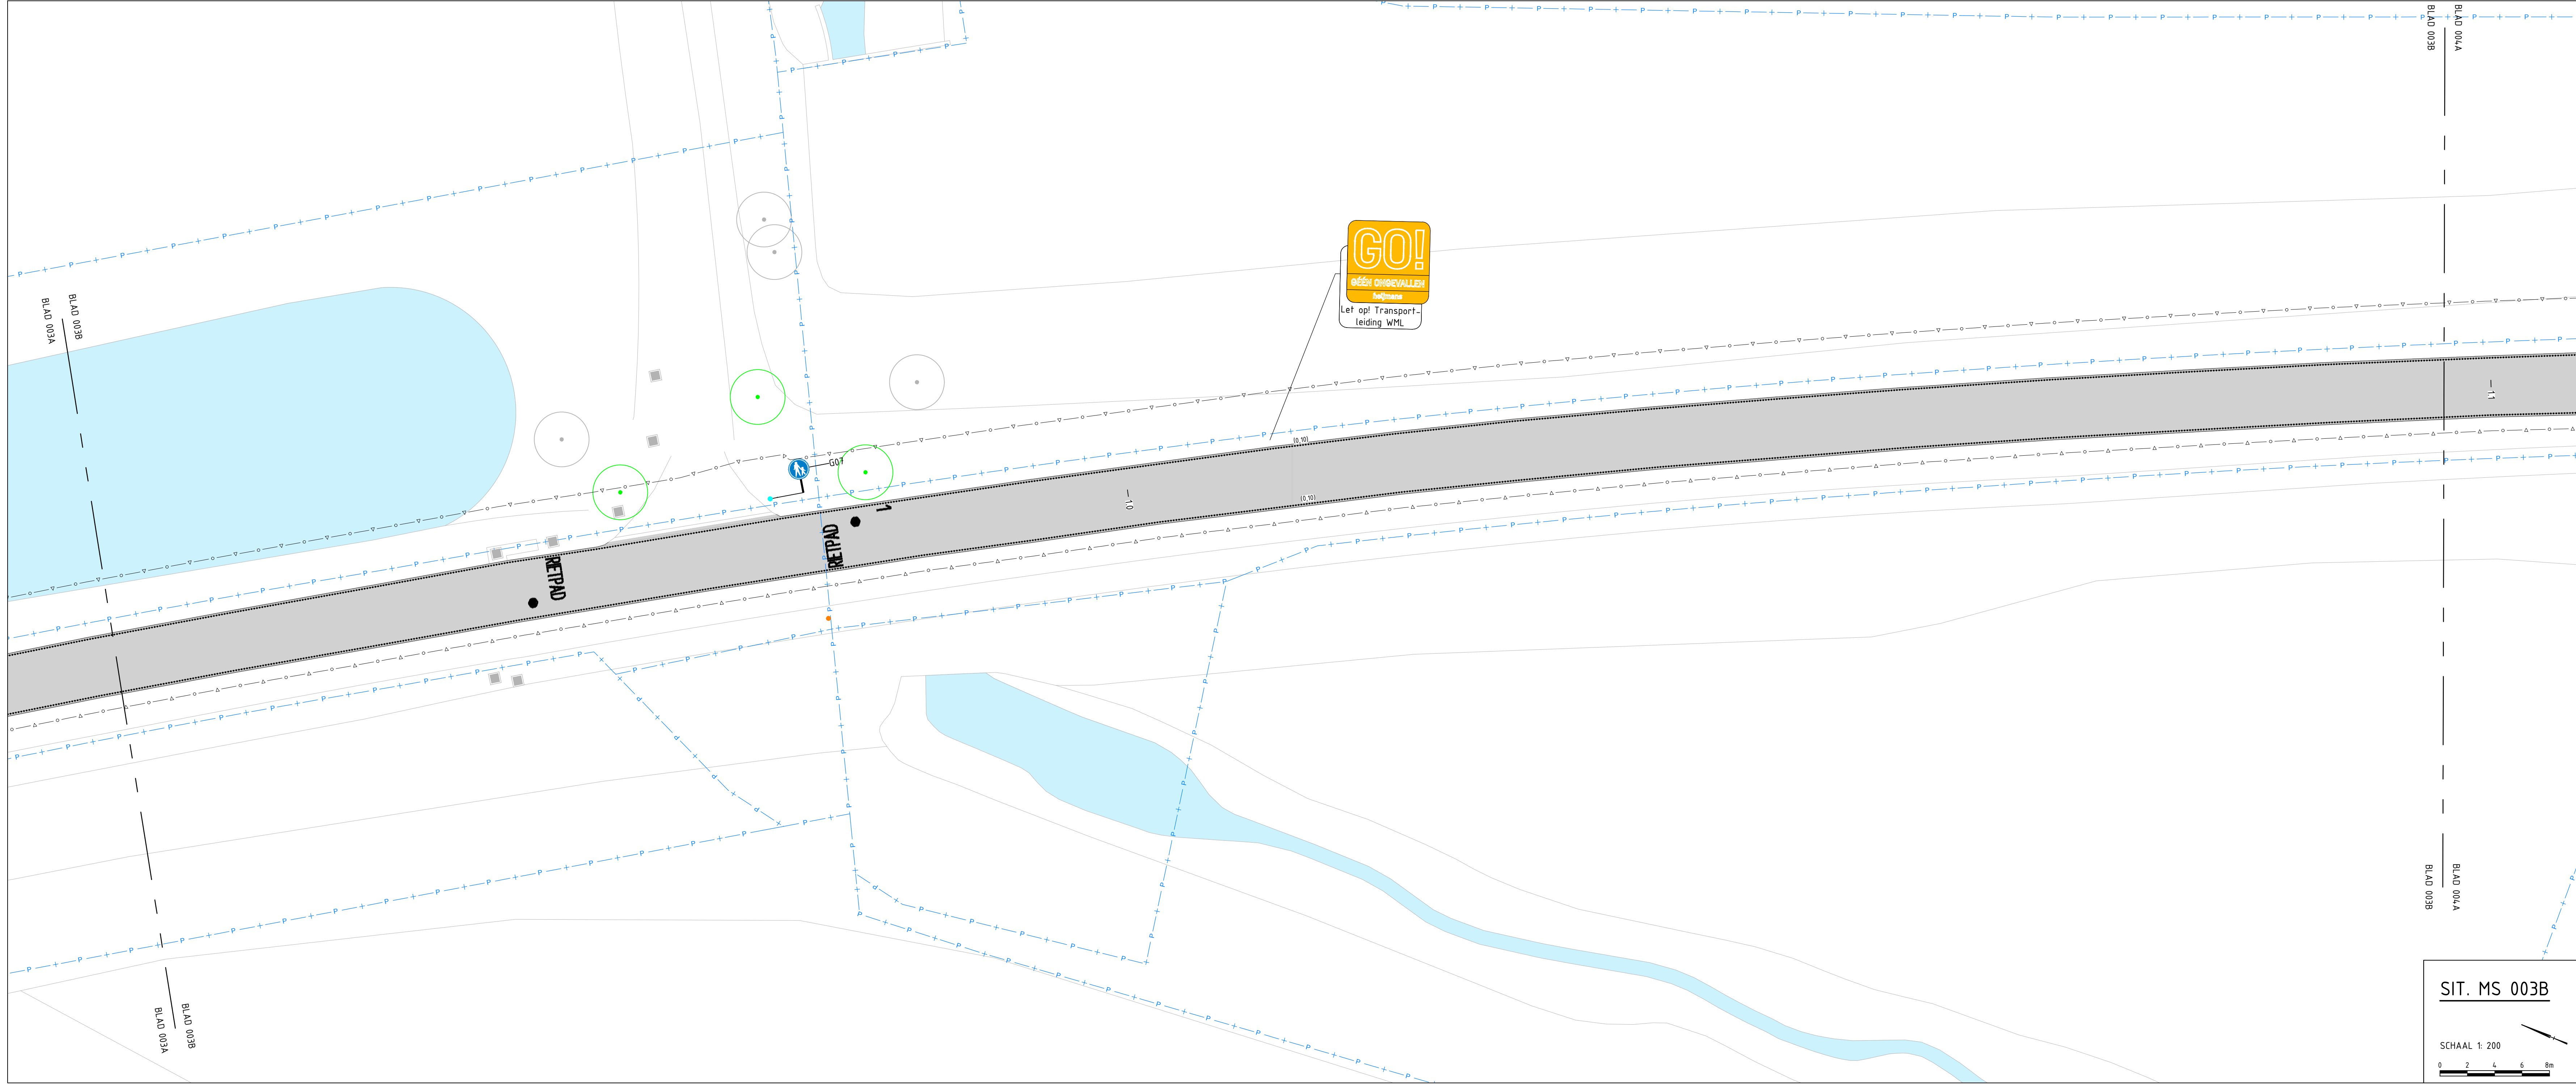

GO! BEEKDALEN

LEIDING WML

OVERZICHTSVIEW

Schaal 1:30000

0 500 1000

FASE A 003

Schaal 1:5000

0 50 100

Definitief

2.0	07-02-2023	Tweede uitgave - div. wijz. mark. & signing	Mak14	RaVo3	JoGst	lvMa
1.0	02-09-2022	Definitieve versie	Mak14	RaVo3	JoGst	lvMa
1.0	02-09-2022	Definitieve versie	Mak14	RaVo3	JoGst	lvMa

Heijmans Infra BV

Graafsteden 67
5248 JZ Bommelen

Pachthuis 380
5240 AJ Bommelen

T +31 (0)11 543 66 11

heijmans

Documentsoort Tekening

Projectnummer G017554

Schaal 1:200

Formaat A0

In 23 steden, blad nr. 3

Tekeningnummer G017554-TEK-3492

Versie 2.0