



wijz. diverse aanpassingen

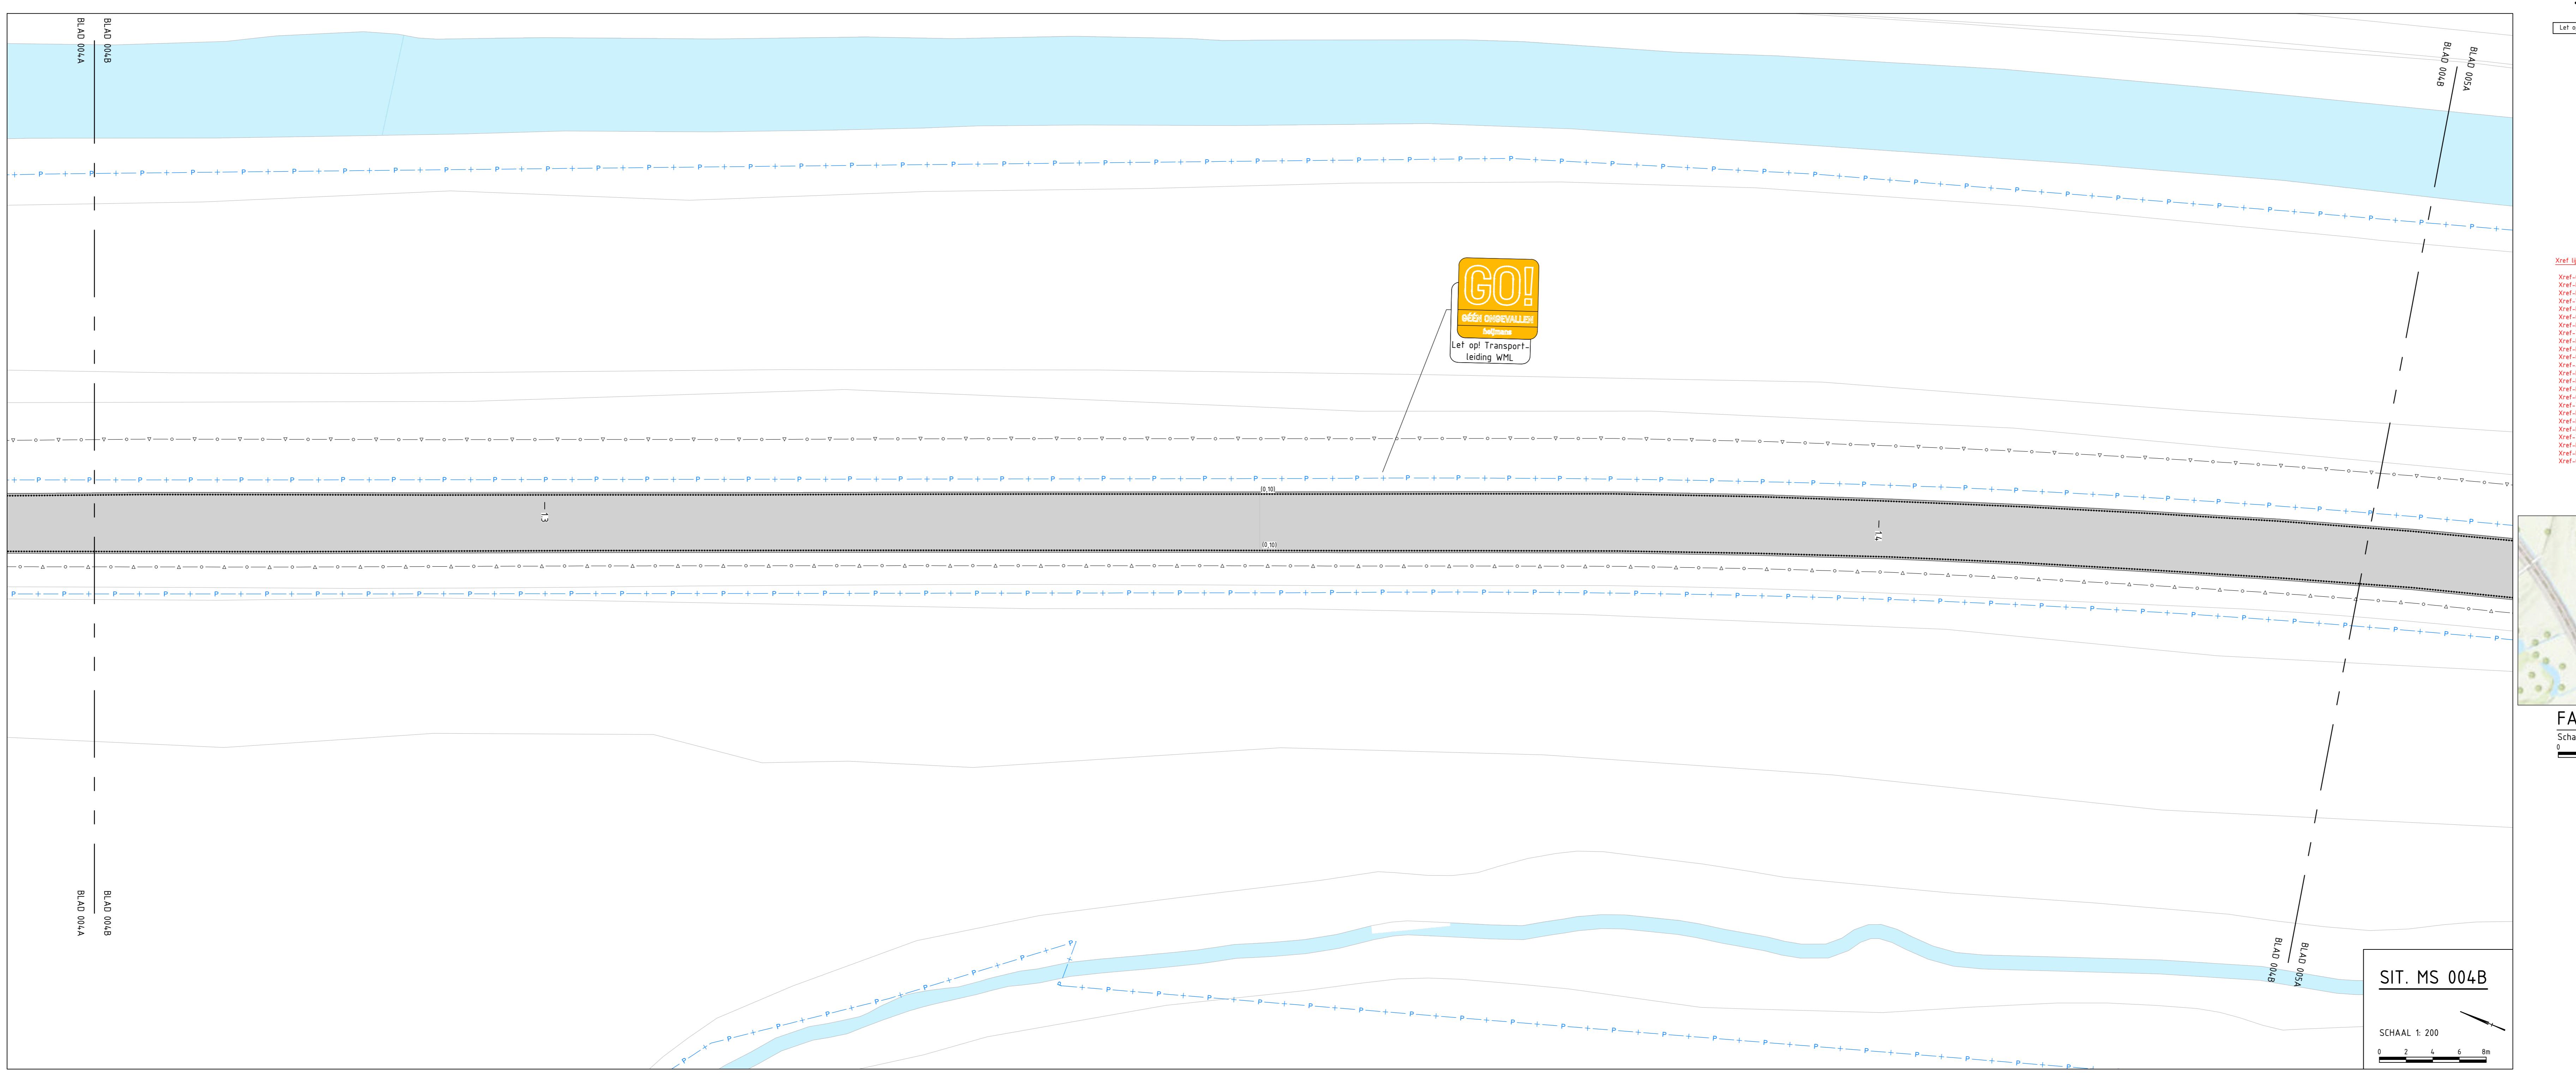

卷之三

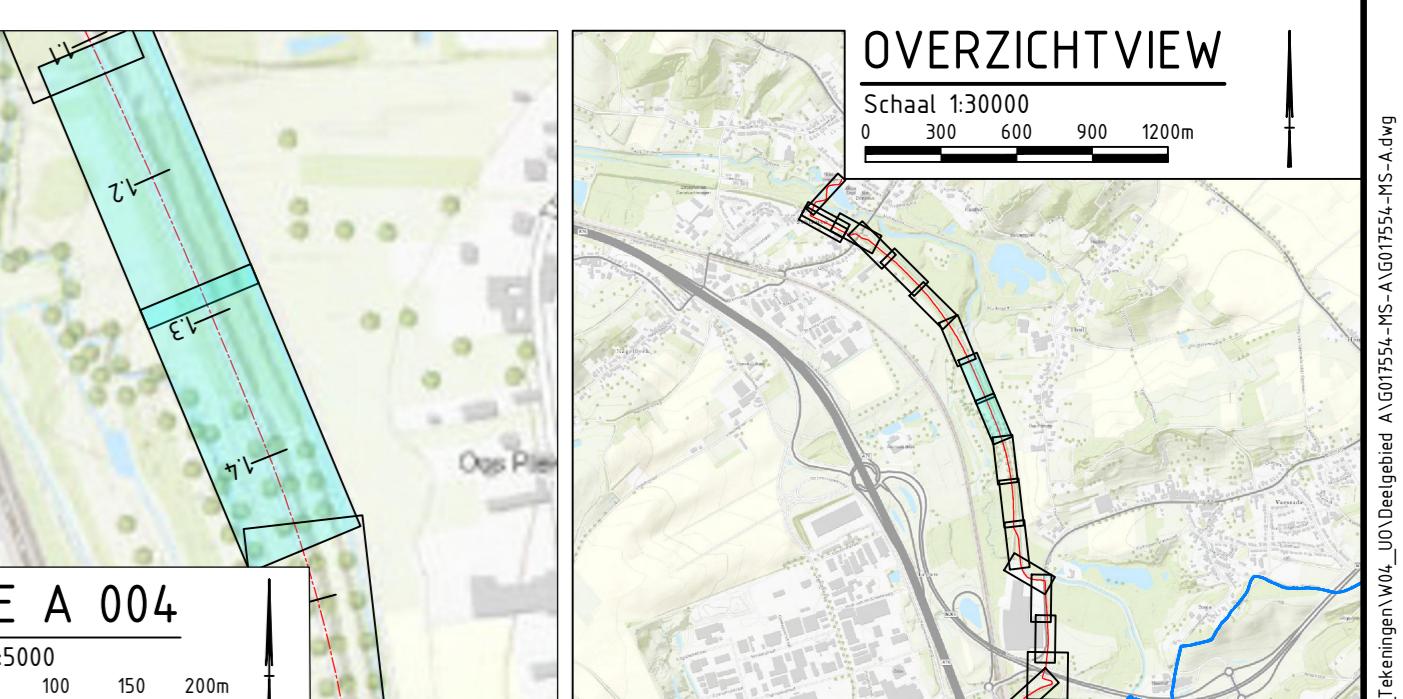

nitief

| | | | | | | | | | |
|--------|---|-----------|--|---------------|--|---------------|--|-------------|--|
| 2-2023 | Tweede uitgave – div. wijz. mark. & signing | MaKl14 | | RaVo3 | | JoGo1 | | IvMa | |
| 9-2022 | Definitieve versie | MaKl14 | | RaVo3 | | JoGo1 | | IvMa | |
| | Omschrijving | Opsteller | | Gecontroleerd | | Geautoriseerd | | Vrijgegeven | |

IS INITIATED BY

heijmans

stadroute

2 - Markering & signing UO
ed A 'Beekdaelen - Heerlen'
110 h 142