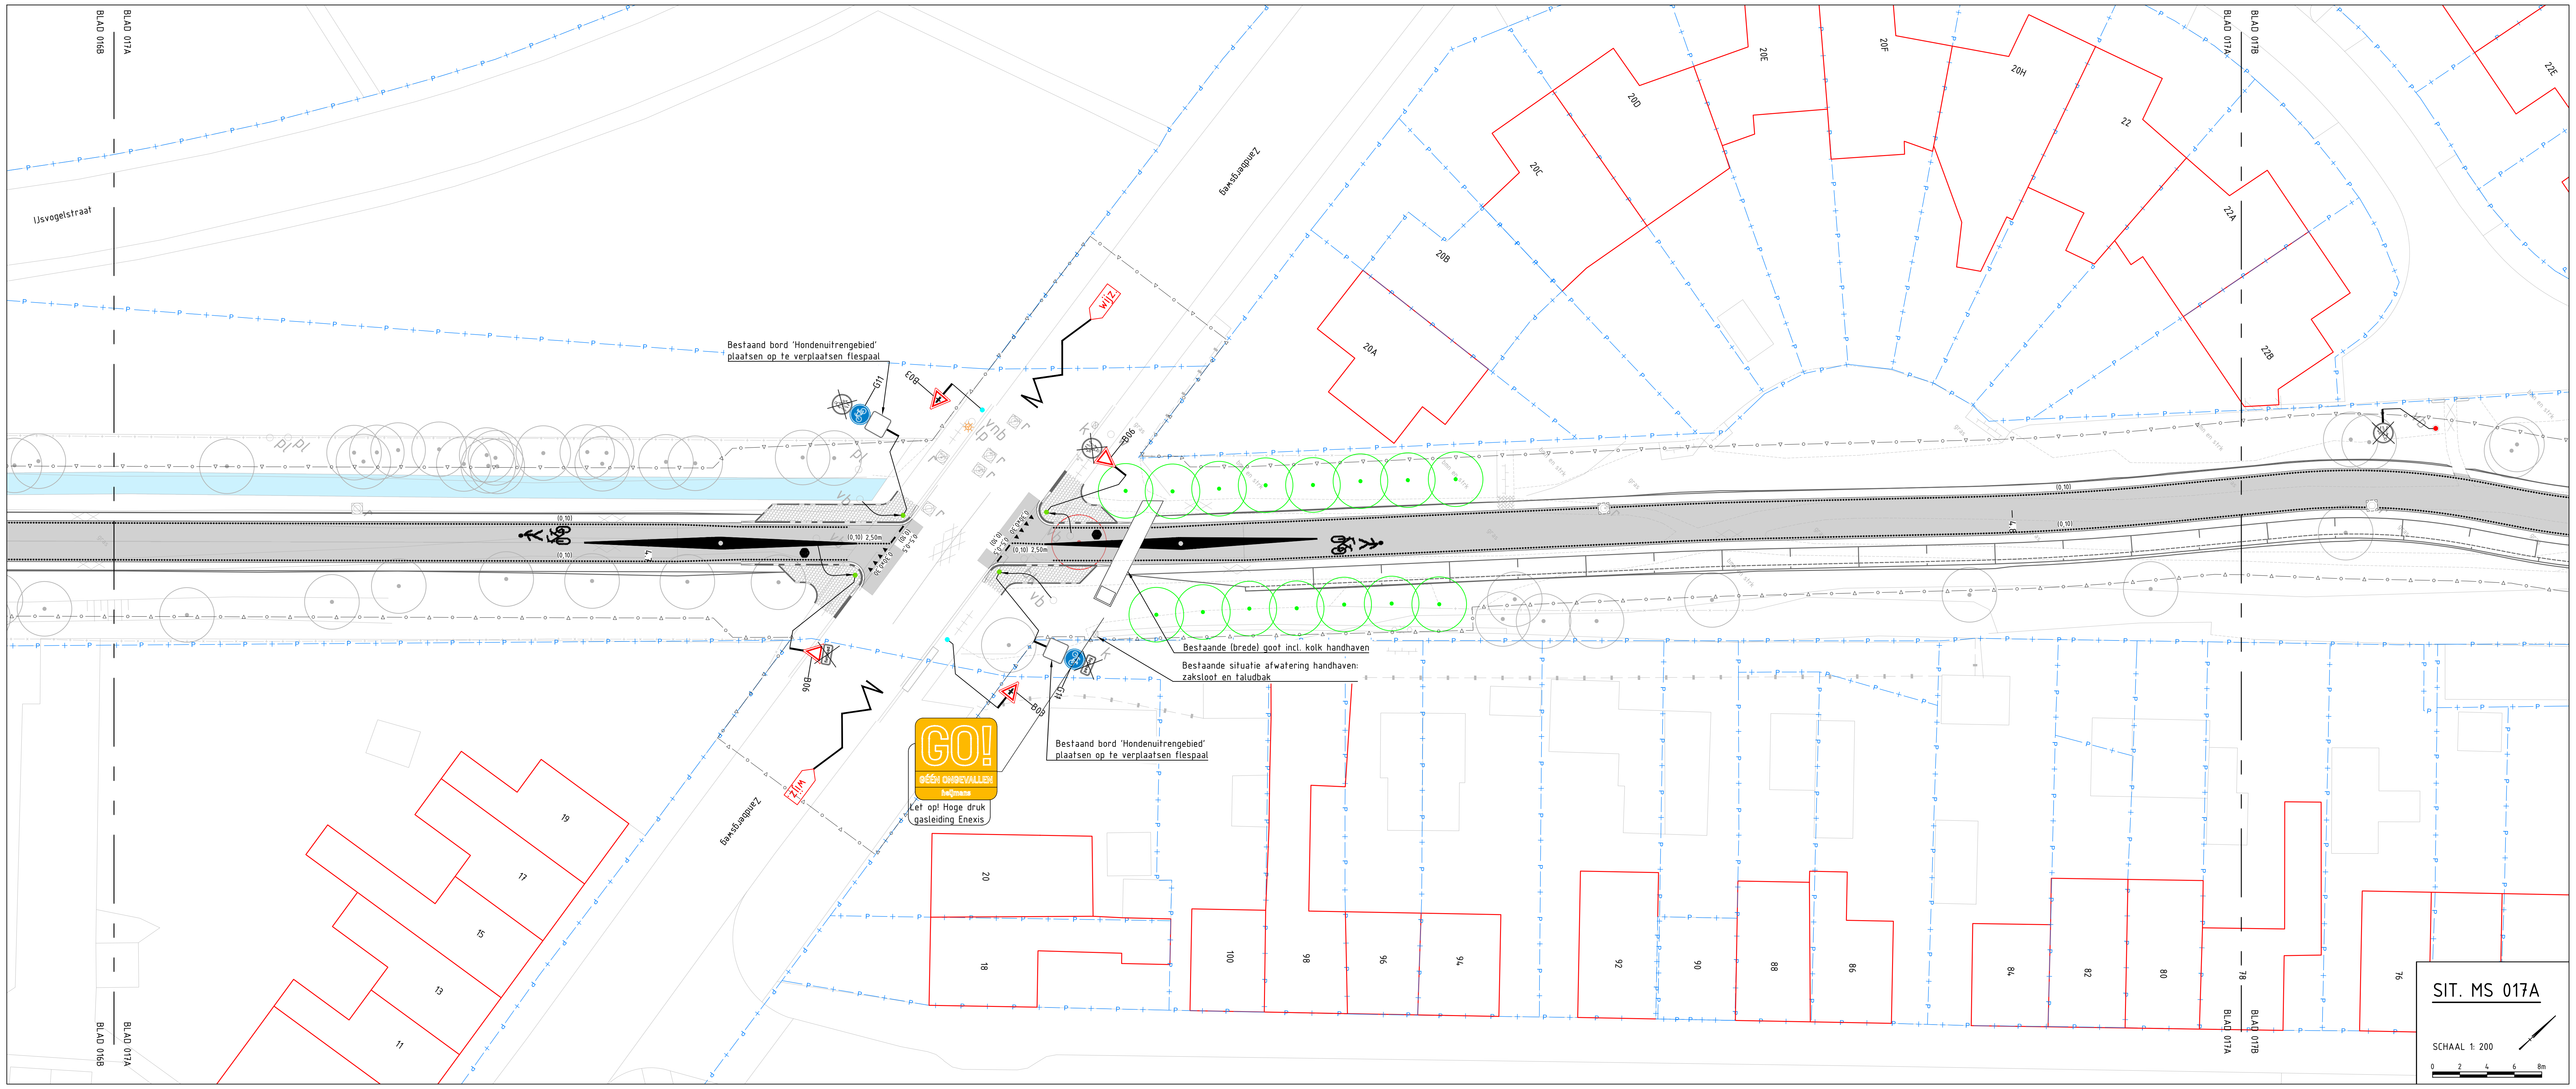
BLAD 016B
BLAD 017A
IJsvogelstraat
Zandbergsweg
Bestaand bord 'Hondenuitrengebied' plaatsen op te verplaatsen flespaal
G11
B03
B06
wijz.
(0,10)
(0,10) 2,50m
0,30x0,30
0,5-0,5
4,7
4,8
GO! GÉÉN ONGEVALLEN heijmans
Let op! Hoge druk gasleiding Enexis
Bestaande (brede) goot incl. kolk handhaven
Bestaande situatie afwatering handhaven: zaksloot en taludbak
Bestaand bord 'Hondenuitrengebied' plaatsen op te verplaatsen flespaal
19
17
15
13
11
20
18
100
98
96
94
92
90
88
86
84
82
80
78
76
20A
20B
20C
20D
20E
20F
20H
22
22A
22B
22E
BLAD 017A
BLAD 017B

SIT. MS 017A

SCHAAL 1: 200

0 2 4 6 8m

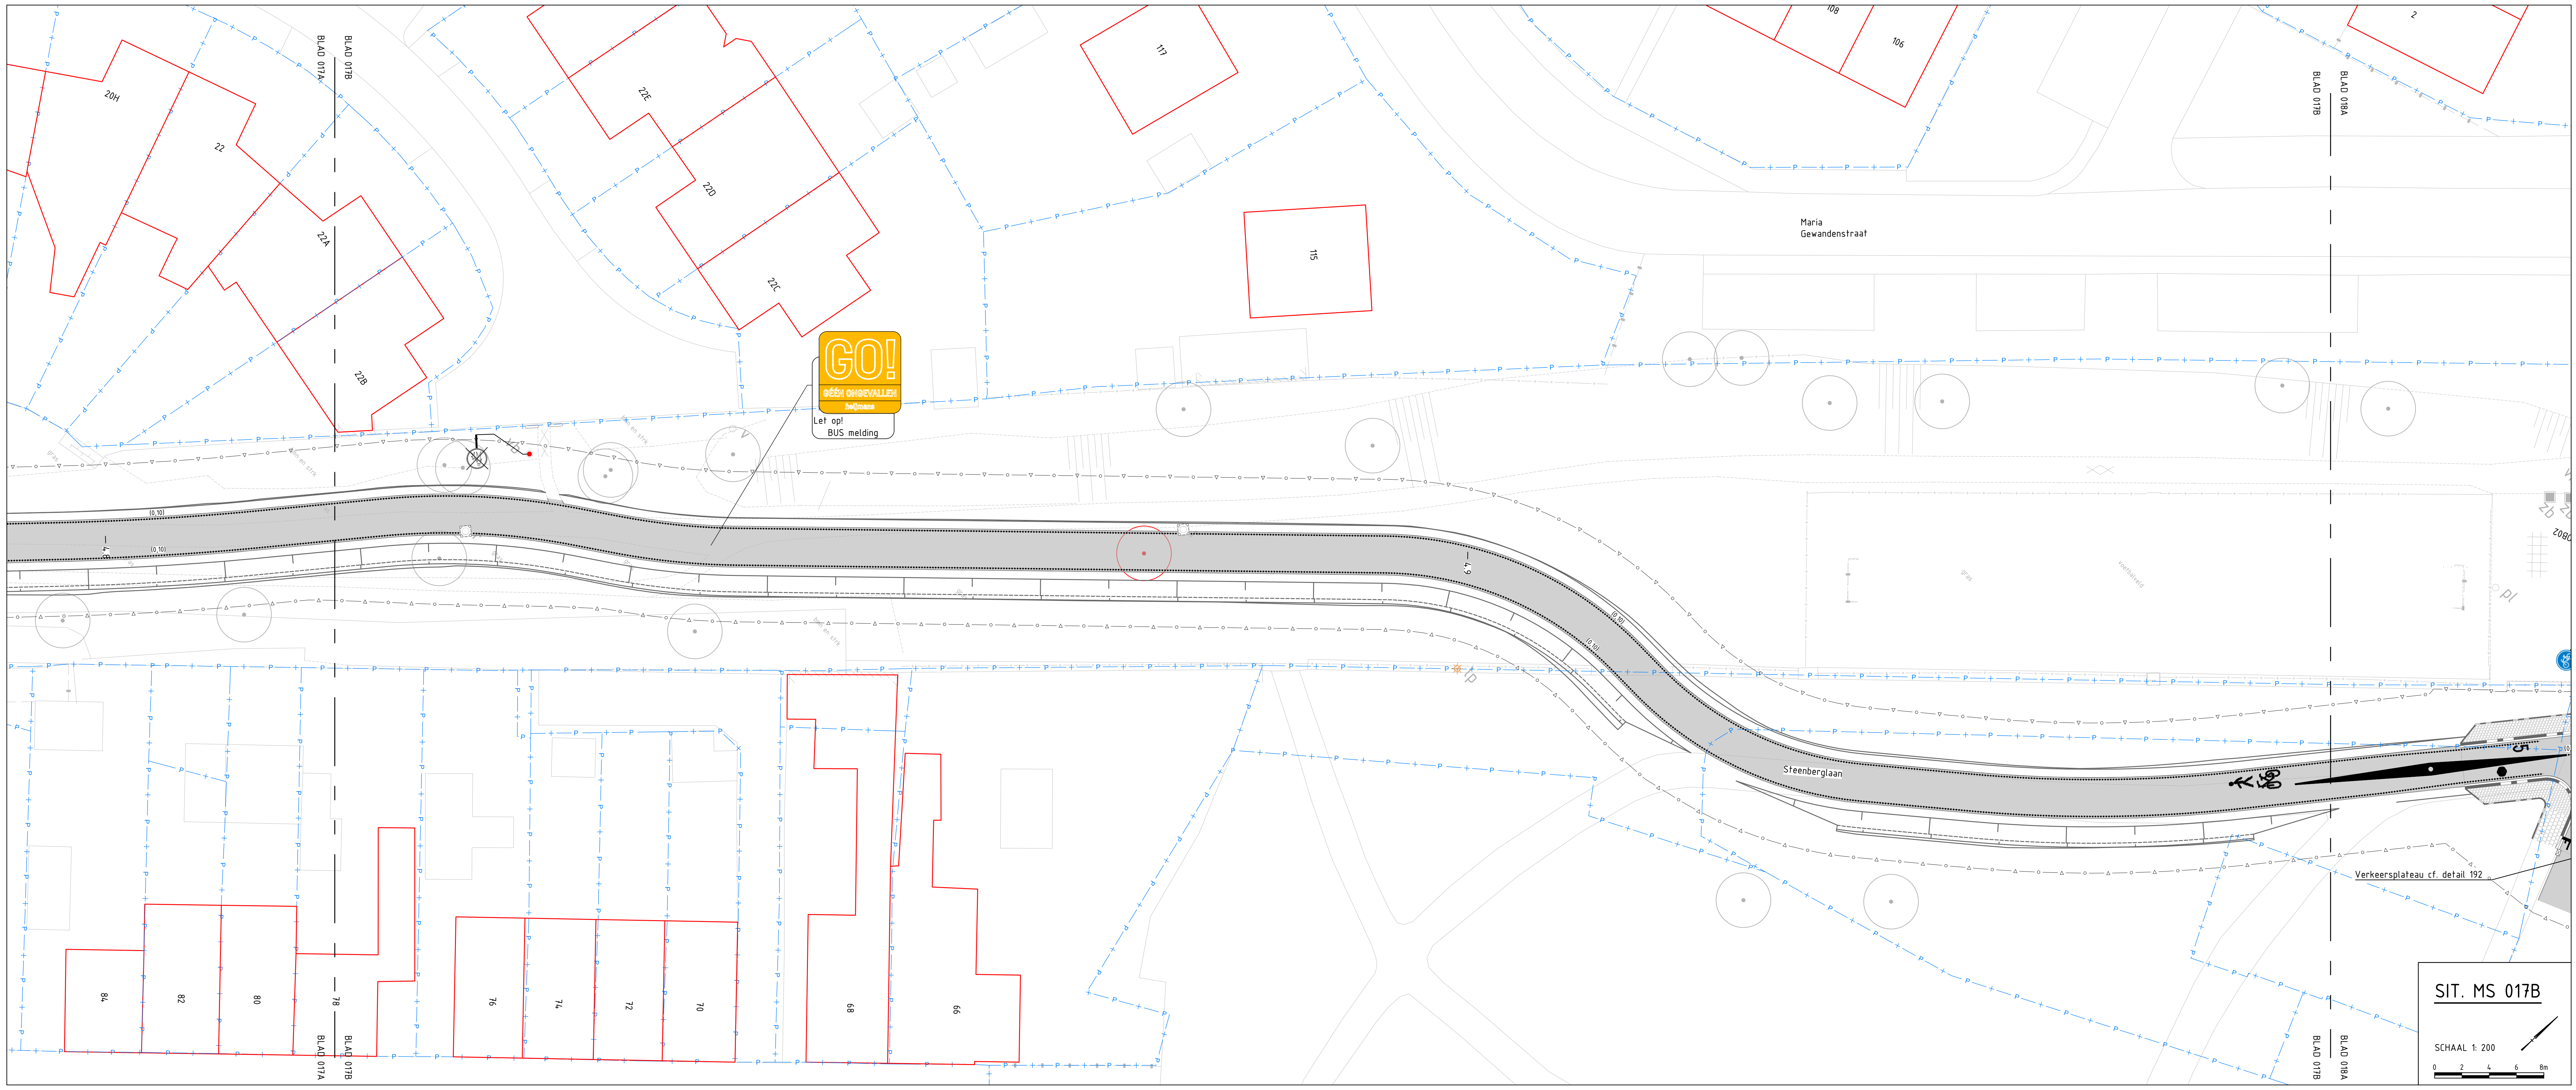
BLAD 017A
BLAD 017B
BLAD 018A
20H
22
22A
22B
22C
22D
22E
117
115
108
106
2
Maria Gewandenstraat
GO! GÉÉN ONGEVALLEN heijmans
Let op! BUS melding
(0,10)
4,8
4,9
5
Steenberglaan
Verkeersplateau cf. detail 192
84
82
80
78
76
74
72
70
68
66

SIT. MS 017B

SCHAAL 1: 200

0 2 4 6 8m

LEGENDA MARKERING & SIGNING

ALGEMEEN

- Werkgrens
- Werkvakgrens
- Nieuw ontwerp
- Bestaande situatie
- Bestaande bebouwing
- Kadastrale grens
- Gemeente grens
- Metrering
- Locatie dwarsprofiel
- Wijziging t.o.v. vorige versie
- Ontwerp recent uitgevoerd
- Ontwerp derden Geen Parkstadroute scope
- Bestaand wateroppervlak
- Losloopgebied
- Perceel derden

MARKERING

- Driehoeksmarkering 0,30x0,30m en 0,50x0,50m type thermoplast (ca. 3mm dik)
- Blokstreep 0,50x0,50m type thermoplast (ca. 3mm dik)
- Blokstreep 0,50x0,50m dotmarkering cf. detail 301
- Markering 0,5-0,5 streep (0,10) type thermoplast (ca. 3mm dik)
- Markering 1-1 streep (0,10) type thermoplast (ca. 3mm dik)
- Markering verkeersdrempel en -plateau cf. detail 190 + 192

Dotmarkering t.p.v. asfaltverharding, cf detail 302

- Kantmarkering (0,10), dots h.o.h. 40cm type thermoplast (ca. 3mm dik)
- Kantmarkering (0,10), dots h.o.h. 120cm type thermoplast (ca. 3mm dik)
- 2,70-0,30 streep (0,10) type thermoplast (ca. 3mm dik)
- 0,50-0,50 streep (0,10) type thermoplast (ca. 3mm dik)
- 0,30-2,70 streep (0,10) type thermoplast (ca. 3mm dik)

Dotmarkering t.p.v. elementenverharding

- Kantmarkering op betontegel, dots h.o.h. 40 cm Premark stip 10cm, gebrand i.h.w. of fabriek cf. detail 312
- Kantmarkering op betontegel, dots h.o.h. 120cm Premark stip 10 cm, gebrand i.h.w. of fabriek cf. detail 312
- 2,70-0,30 streep (0,10) op betontegel incl. premark stip 10cm, gebrand i.h.w. of fabriek
- Markering 0,50-0,50 streep (0,10) op betontegel incl. premark stip 10cm, gebrand i.h.w. of fabriek
- Markering 0,30-2,70 streep (0,10) op betontegel incl. premark stip 10cm, gebrand i.h.w. of fabriek
- Markering fiets op asfaltverharding cf. detail 303
- Markering bromfiets op asfaltverharding cf. detail 304
- Markering landbouwvoertuig op asfaltverharding cf. detail 305
- Markering ruiter op asfaltverharding cf. detail 306
- Markering voetganger op asfaltverharding cf. detail 307
- Markering snelheidsremmer op asfaltverharding cf. detail 308
- Markering verdrijvingsvlak cf. detail 309
- Markering pijlen op asfaltverharding cf. detail 310
- Markering pijlen op elementenverharding cf. detail 311
- Markering zonepoort op asfaltverharding cf. detail 313
- Markering bliksemschicht op asfaltverharding cf. detail 314
- 23 RIETPAD Markering metrering en POI namen op asfaltverharding cf. detail 315
- 12 BERG Markering metrering en POI namen op elementenverharding cf. detail 316

BEBORDING

- Bord bevestigd op aan te brengen flespaal cf. detail 320
- Bord bevestigd op bestaande te handhaven flespaal cf. detail 320
- Bord bevestigd op bestaande te verplaatsen flespaal cf. detail 320
- Bord bevestigd aan te verwijderen flespaal cf. detail 320
- 30 Aan te brengen bebording cf. detail 320
- 30 Te handhaven bebording
- 30 Te verwijderen bebording
- Bord bevestigd op aan te brengen lichtmast
- Bord bevestigd op bestaande te handhaven lichtmast
- Bord bevestigd op bestaande te verplaatsen lichtmast
- Bord bevestigd aan te verwijderen lichtmast

GROENPLAN

- Te planten, handhaven of verwijderen boom
- Te planten bosschage

WEGMEUBILAIR / RUIMTERESERVERINGEN

- Aan te brengen lichtmast
- Bestaande lichtmast handhaven
- Bestaande lichtmast verplaatsen
- Te verwijderen lichtmast

ALGEMENE OPMERKINGEN:

- Maten in meters
- Hoogte in meters t.o.v. NAP
- Verwijzing naar bijbehorende tekeningen zie documentenplanning (G017554-MAX-2129):
  - Bovengrondse infra tekening
  - Ondergrondse infra tekening
  - Beplantings tekening
  - Dwarsprofielen tekening
  - Detailboek

Let op: Markeringen t.b.v. hectometrering worden na afronden van alle ontwerpvakken op een separate tekening ontworpen

wijz. diverse aanpassingen

Xref lijst

Xref-OVE_LELA_Keyplan+Bladverdeling_Fase A-E 1 op 200_v023.dwg
Xref-DWM_LELA_Ontwerp_Fase A_v014.dwg
Xref-DWM_LELA_Ontwerp derden_v008.dwg
Xref-WMM_LELA_Wegmeubilair_Fase A_v007.dwg
Xref-DTM_LELA_Inmeting + BGT_Fase A_v007.dwg
Xref-GZM_LELA_Werkgrens_Fase A_v014.dwg
Xref-RVV_LELA_RVV-Bebordingen_Fase A_v008.dwg
Xref-TXT_LELA_Maatvoering_Fase A_v016.dwg
Xref-BEP_LELA_Bermen plan_v036.dwg
Xref-KAD_LELA_Kadastrale kaart_Fase A_v003.dwg
Xref-GZM_LELA_Grenzen_v003.dwg
Xref-ALM_LELA_Alignement_v016.dwg
Xref-BEP_LELA_Bestaande bomen_v032.dwg
Xref-RLM_LELA_Riolering_Fase A_v006.dwg
Xref-DWM_LELA_Markeringen_Fase A_v010.dwg
Xref-GZM_LELA_Hatch Werkvakken_v010.dwg
Xref-TXT_LELA_Verklaringen_v036.dwg
Xref-DWP_LELA_Dwarsprofielen_Fase A_v007.dwg
Xref-KWM_LELA_Kunstwerklocaties nieuw_v004.dwg
Xref-KWM_LELA_Kunstwerklocaties bestaand_v004.dwg
Xref-TXT_LELA_GO leaders_v012.dwg
Xref-DWM_LELA_Markeringen_Fase B_v016.dwg
Xref-DWM_LELA_Ontwerp_Fase B_v019.dwg
Xref-OVE_LELA_Wijzigingspijlen_v003.dwg

GO! GEEN ONGEVALLEN heijmans

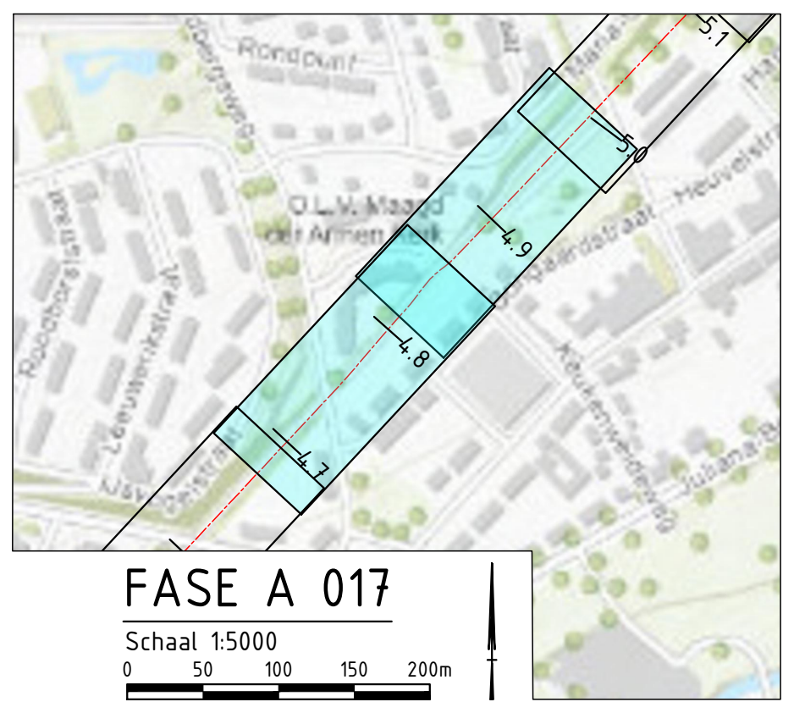
Rondpunt
O.L.V. Maagd der Armen
4,7
4,8
4,9
5,0
5,1

FASE A 017

Schaal 1:5000

0 50 100 150 200m

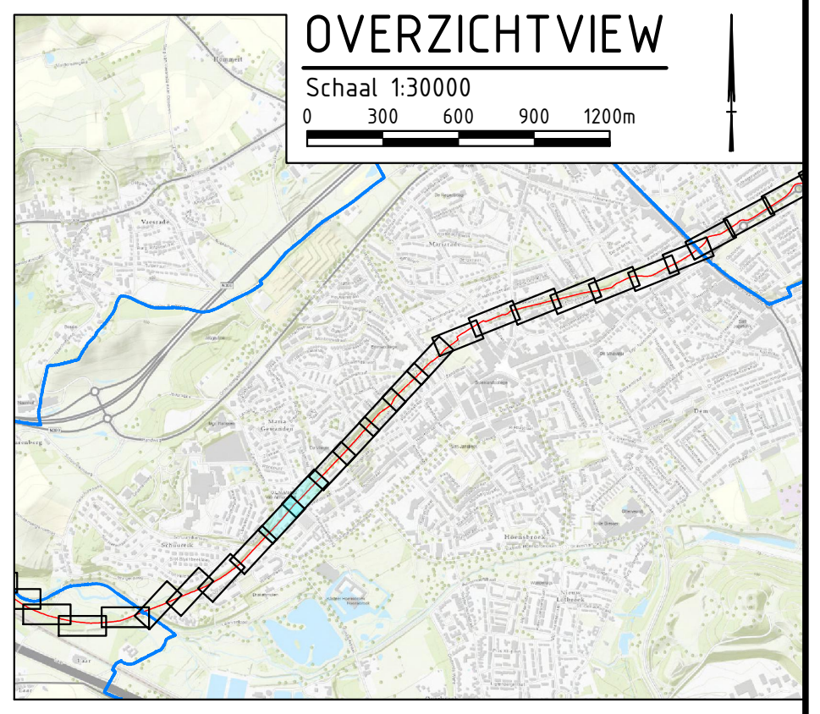

OVERZICHTVIEW

Schaal 1:30000

0 300 600 900 1200m

Definitief

Versie	Datum	Omschrijving	Opsteller	Gecontroleerd	Geautoriseerd	Vrijgegeven
2.0	07-02-2023	Tweede uitgave - div. wijz. mark. & signing	MaKl14	RaVo3	JoGo1	IvMa
1.0	07-10-2022	Definitieve versie	MaKl14	RaVo3	JoGo1	IvMa

Heijmans Infra BV

Graafsebaan 67
5248 JT Rosmalen

Postbus 380
5240 AJ Rosmalen

T +31 (0)73 543 66 11

heijmans

Parkstadroute
Werkvak 6b - Markering & signing UO
Deelgebied A 'Beekdaelen - Heerlen'
Hectometrering 4.67 tot 4.96

Documentsoort	Tekening
Projectnummer	G017554
Schaal	1:200
Formaat	A0
In	23 bladen, blad nr. 17
Gemeten	
Tekeningnummer	G017554-TEK-3506
Versie	2.0

Bestandslocatie: S:\HI\ProjectShare\2021\G_017554_2_Leisure_Lane\01_WIP\W02_Ontwerpen\W01_Wegen\W01_Tekeningen\W04_UO\Deelgebied A\G017554-MS-A\G017554-MS-A.dwg