

**LEGENDA MARKERING & SIGNING**

**ALGEMEEN**

- Werkvoorn
- Werkvoorn
- Nieuw ontwerp
- Bestaande situatie
- Kadastrale grens
- Gemeente grens
- Maatring
- Locatie dwarsprofiel
- Wijziging t.o.v. vorige versie

**MARKERING**

Dreehoeksmarkering 0.30x2.50m en 0.50x2.50m  
Type thermoplast l.a. 300 dak

Blokstreep 5.5x0.50m  
Type thermoplast l.a. 300 dak

Blokstreep 5.5x0.50m ontbrekend  
cf. detail 303

Markering 5.5-5.5 streep 10.00  
Type thermoplast l.a. 300 dak

Markering 5.5 streep 10.00  
Type thermoplast l.a. 300 dak

Markering verkeersreep en -platuau  
cf. detail 190 + 192

Datumscherm t.p.v. asfaltverharding, cf. detail 302

Keurmarkering 0.50, dets h.o.h. 10cm  
Type thermoplast l.a. 300 dak

Keurmarkering 0.50, dets h.o.h. 10cm  
Type thermoplast l.a. 300 dak

2.50-5.50 streep 10.00  
Type thermoplast l.a. 300 dak

0.50-0.50 streep 10.00  
Type thermoplast l.a. 300 dak

0.50-0.50 streep 10.00  
Type thermoplast l.a. 300 dak

0.50-0.50 streep 10.00  
Type thermoplast l.a. 300 dak

0.50-0.50 streep 10.00  
Type thermoplast l.a. 300 dak

**Datumscherm t.p.v. aansteekverharding**

Keurmarkering op betonplaat, dets h.o.h. 45 cm  
Praktisch slg. 50cm, gebreed l.v.v. of fabrica  
cf. detail 302

Keurmarkering op betonplaat, dets h.o.h. 10cm  
cf. detail 302

2.50-5.50 streep 10.00 op betonplaat  
niet gebreed slg. 50cm, gebreed l.v.v. of fabrica  
cf. detail 302

Markering 5.50-5.50 streep 10.00 op betonplaat  
niet gebreed slg. 50cm, gebreed l.v.v. of fabrica  
cf. detail 302

Markering 5.30-2.10 streep 10.00 op betonplaat  
niet gebreed slg. 50cm, gebreed l.v.v. of fabrica  
cf. detail 302

**BEBOORDING**

- Bord bevestigd op aan te brengen flitspaal  
cf. detail 300
- Bord bevestigd op bestaande te handhaven flitspaal  
cf. detail 300
- Bord bevestigd op bestaande te verwijderen flitspaal  
cf. detail 300
- Bord bevestigd aan te verwijderen flitspaal  
cf. detail 300
- Aan te brengen beboording  
cf. detail 300
- Te handhaven beboording
- Te verwijderen beboording

**GRONENPLAN**

- Te planten, handhaven of verwijderen boom
- Te planten boestruip


**WEGMEUBILAIR / RIJMTRESERVERINGEN**

- Aan te brengen lichtmast
- Bestaande lichtmast handhaven
- Bestaande lichtmast verwijderen
- Te verwijderen lichtmast

**ALGEMENE OPMERKINGEN**

- Ruimte in meters
- Hoofden en aanleuningen t.o.v. v.w. v.w.
- Verwijzing naar bijbehorende tekeningen in de documentplanning G017554-MAX-2020
- Bovengrondse infra tekening
- Ondergrondse infra tekening
- Buismarkering tekening
- Ondergrondse tekening
- Detailtekeningen

Let op: Markeringen t.b.v. rechtsafslaan worden nu afdoende van alle afsluipputten op een aparte tekening afgegeven

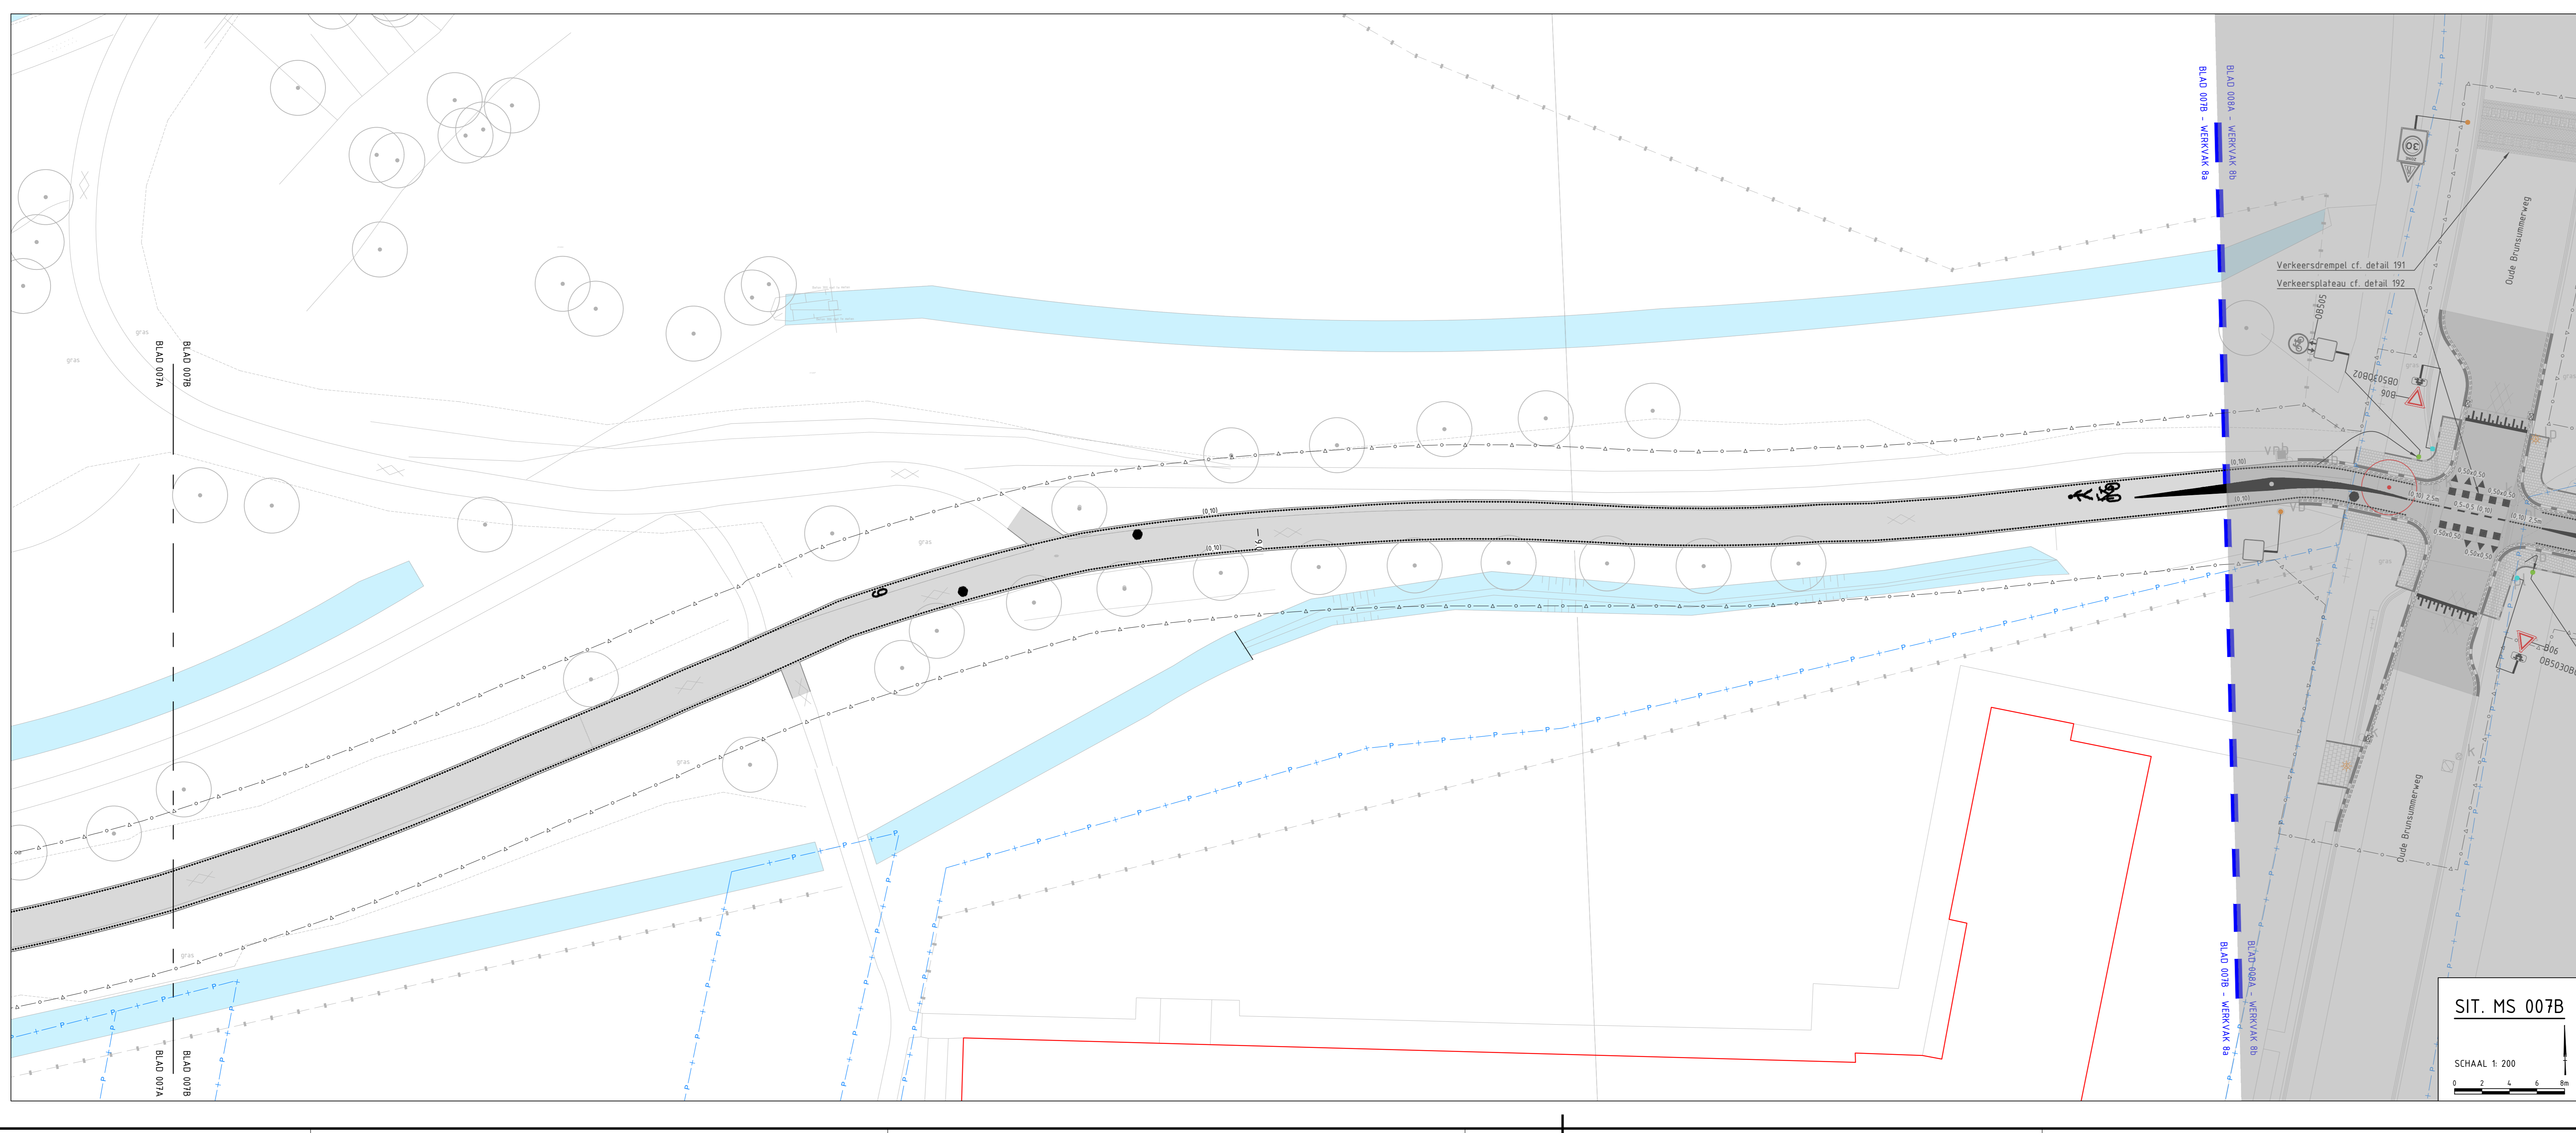

**GO!**  
GREEN OVERWICHT

**OVERZICHTSVIEW**  
Schaal 1:30000  
0 300 600 900 1200m

**FASE B 007**  
Schaal 1:5000  
0 50 100 200m

**Definitief**

Versie	Datum	Oprichting	Geautoriseerd	Goedgekeurd	Wijzigingen	
2.0	07-02-2023	Tweede uitgave - div. wijz. mark. & signing	Mak114	RaVo3	JaG01	IvMa
1.0	02-11-2022	Definitieve versie	Mak114	RaVo3	JaG01	IvMa

**Heijmans Infra BV**  
Grafieken 67 Postbus 390  
5240 AJ Breda T +31 (0)11 543 86 11

**heijmans**

Documenttype: Tekening  
Projectnummer: G017554  
Schaal: 1:200  
Formaat: A0  
In: 29 tabellen, blad nr. 7  
Gekleurd: Gebonden  
Tekeningnummer: G017554-TEK-3519  
Versie: 2.0

**Parkstadroute**  
Werkvak 8A - Markeringen & signing UO  
Deelgebied B 'Brunssum - Heerlen'  
Hectometerring 8.76 tot 9.07