


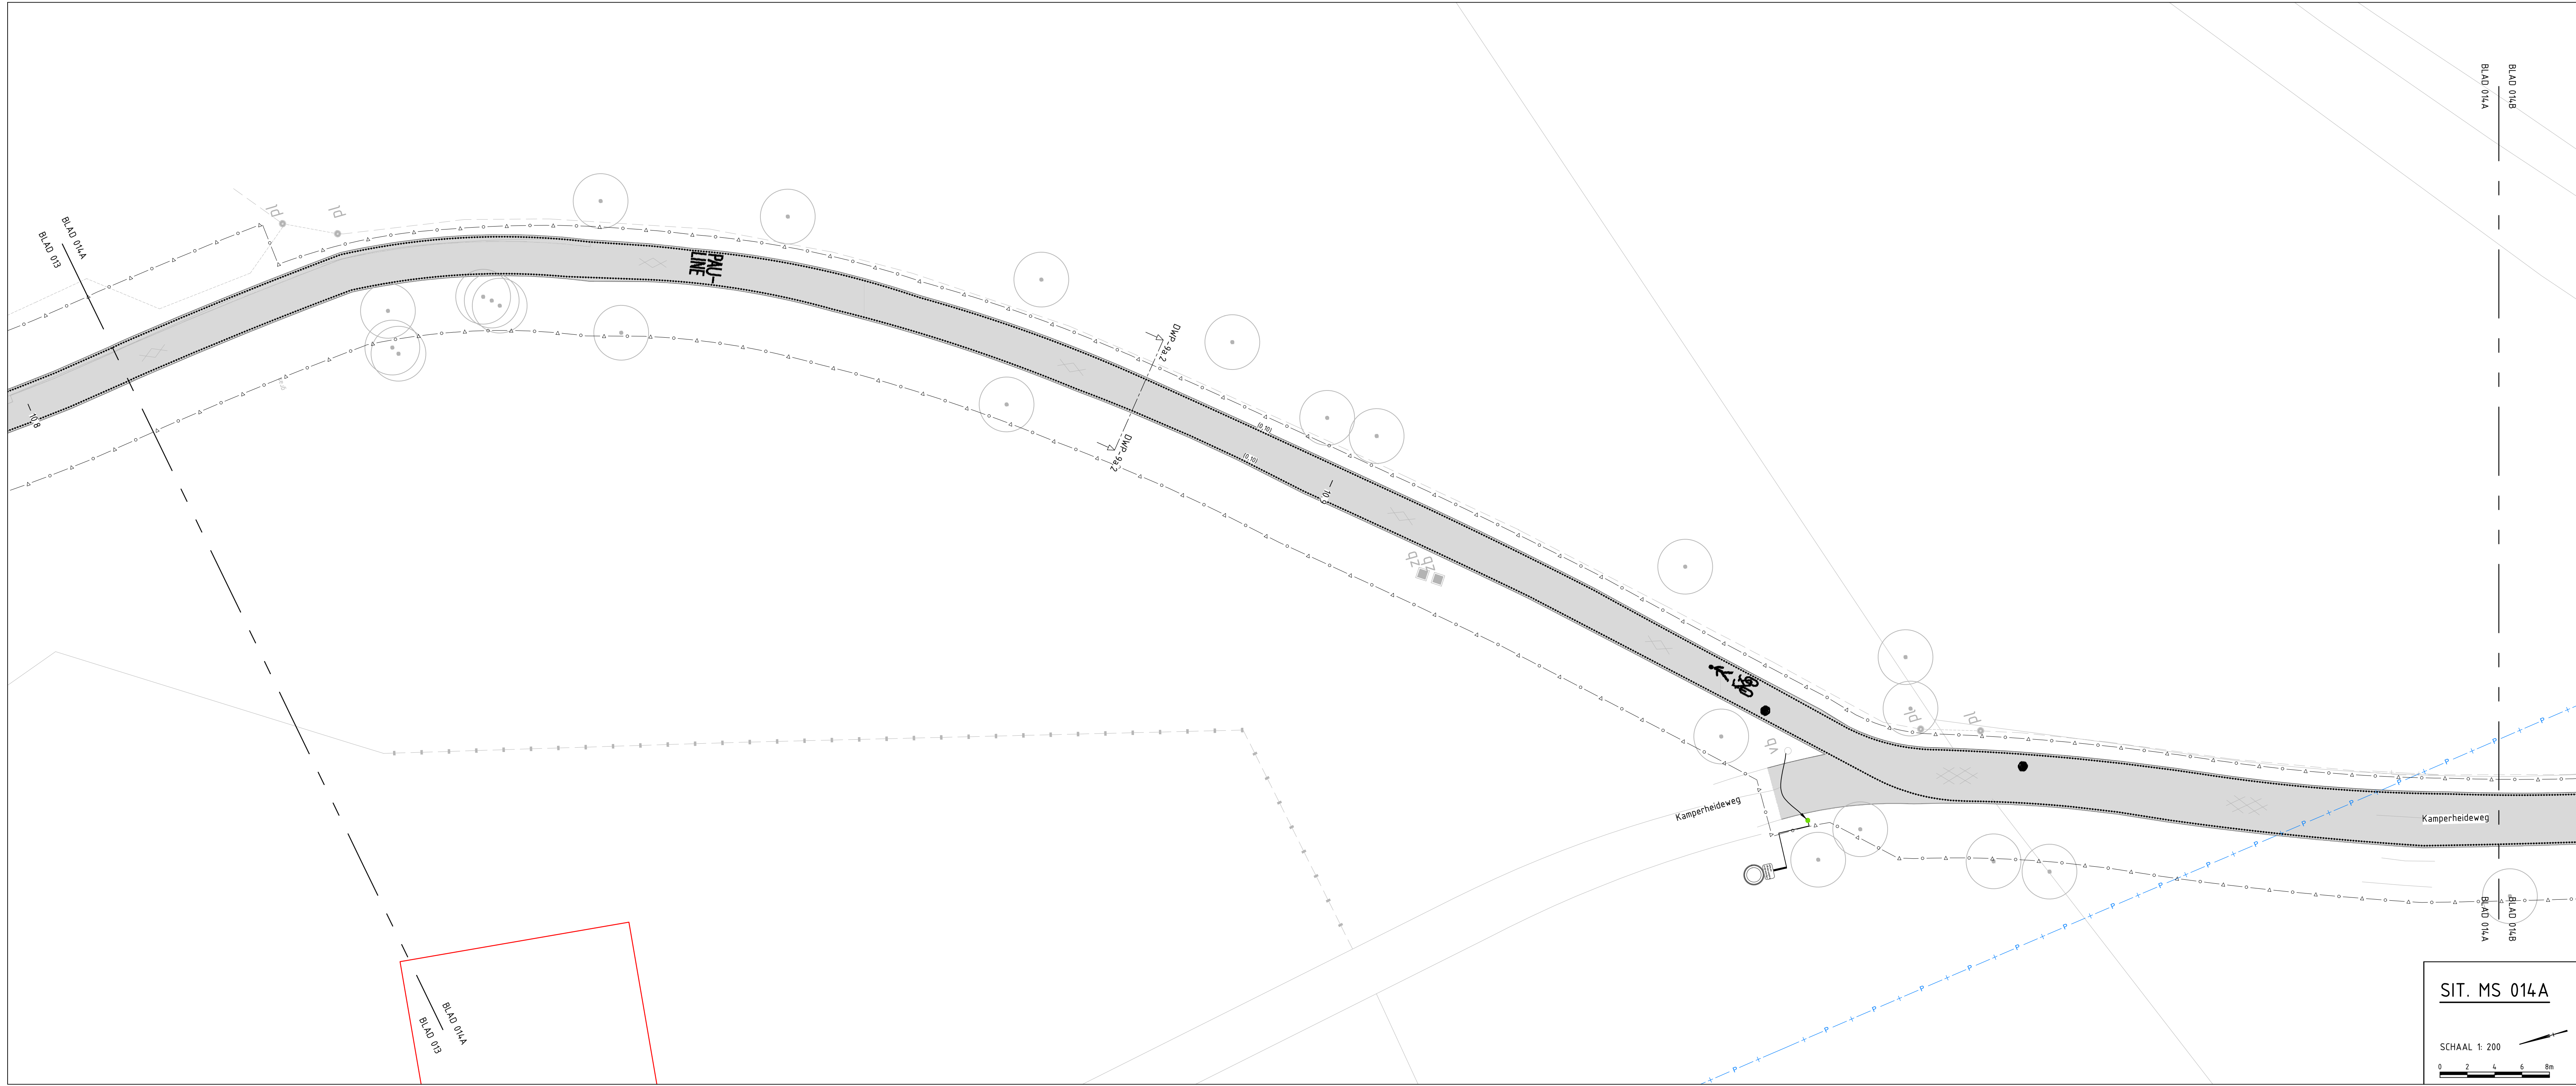

LEGENDA MARKERING & SIGNING

ALGEMEEN

Werkvoort

Nieuw ontwerp

Bestaande situatie

Kadastrale grens

Gemeentelijke grens

Markering

Wijziging t.o.v. vorige versie

Delen van recent uitgewerkt

Delen van de bestaande situatie

Bestaand verkeersgebied

Locatiegebied

Perceel derden

MARKERING

Dreivakmarkering 0,50x0,50m en 0,50x0,50m
type thermoplast (ca. 3mm dik)

Bakkesteen 5,5x4,5cm
type thermoplast (ca. 3mm dik)

Bakkesteen 5,5x4,5cm betonmarkering
cf. detail 301

Markering 5,5-4,5 streep (0,10)
type thermoplast (ca. 3mm dik)

Markering 5,5 streep (0,10)
type thermoplast (ca. 3mm dik)

Markering verkeersgrens en -plaat
cf. detail 302

Keurmarkering t.p.v. asfaltverharding, cf. detail 303

Keurmarkering (0,10), dots h.o.h. 40cm
type thermoplast (ca. 3mm dik)

Keurmarkering (0,10), dots h.o.h. 100cm
type thermoplast (ca. 3mm dik)

2,50-4,50 streep (0,10)
type thermoplast (ca. 3mm dik)

0,50-4,50 streep (0,10)
type thermoplast (ca. 3mm dik)

0,50-4,50 streep (0,10)
type thermoplast (ca. 3mm dik)

Keurmarkering t.p.v. klei- en betonverharding

Keurmarkering op betonplaat, dots h.o.h. 40 cm
type thermoplast (ca. 3mm dik)

Keurmarkering op betonplaat, dots h.o.h. 100 cm
type thermoplast (ca. 3mm dik)

2,50-4,50 streep (0,10) op betonplaat
type thermoplast (ca. 3mm dik)

0,50-4,50 streep (0,10) op betonplaat
type thermoplast (ca. 3mm dik)

Markering 5,5-4,5 streep (0,10) op betonplaat
type thermoplast (ca. 3mm dik)

Markering 5,5-4,5 streep (0,10) op betonplaat
type thermoplast (ca. 3mm dik)

BEBOORDING

Bord bevestigd op aan te brengen flespaal
cf. detail 304

Bord bevestigd op bestaande te handhaven flespaal
cf. detail 305

Bord bevestigd op bestaande te verwijderen flespaal
cf. detail 306

Aan te brengen bebording
cf. detail 307

Te handhaven bebording

Te verwijderen bebording

Bord bevestigd op aan te brengen lichtmast

Bord bevestigd op bestaande te handhaven lichtmast

Bord bevestigd op bestaande te verwijderen lichtmast

Aan te brengen bebording

Te handhaven bebording

Te verwijderen bebording

GRONPLAN

Te planten, handhaven of verwijderen boom

Te planten boscage

WEGMEUBILAIR / RUIMTERESERVERINGEN

Aan te brengen lichtmast


Bestaande lichtmast handhaven

Bestaande lichtmast verwijderen

Te verwijderen lichtmast

ALGEMENE OPMERKINGEN

- Referentie tekening
- Referentie tekening t.o.v. MAP
- Referentie tekening t.o.v. documentplan (GOT17554-PAK-102N)
- Bouwgrenzen infra tekening
- Bestaande situatie tekening
- Bestaande situatie tekening
- Bestaande situatie tekening
- Bestaande situatie tekening

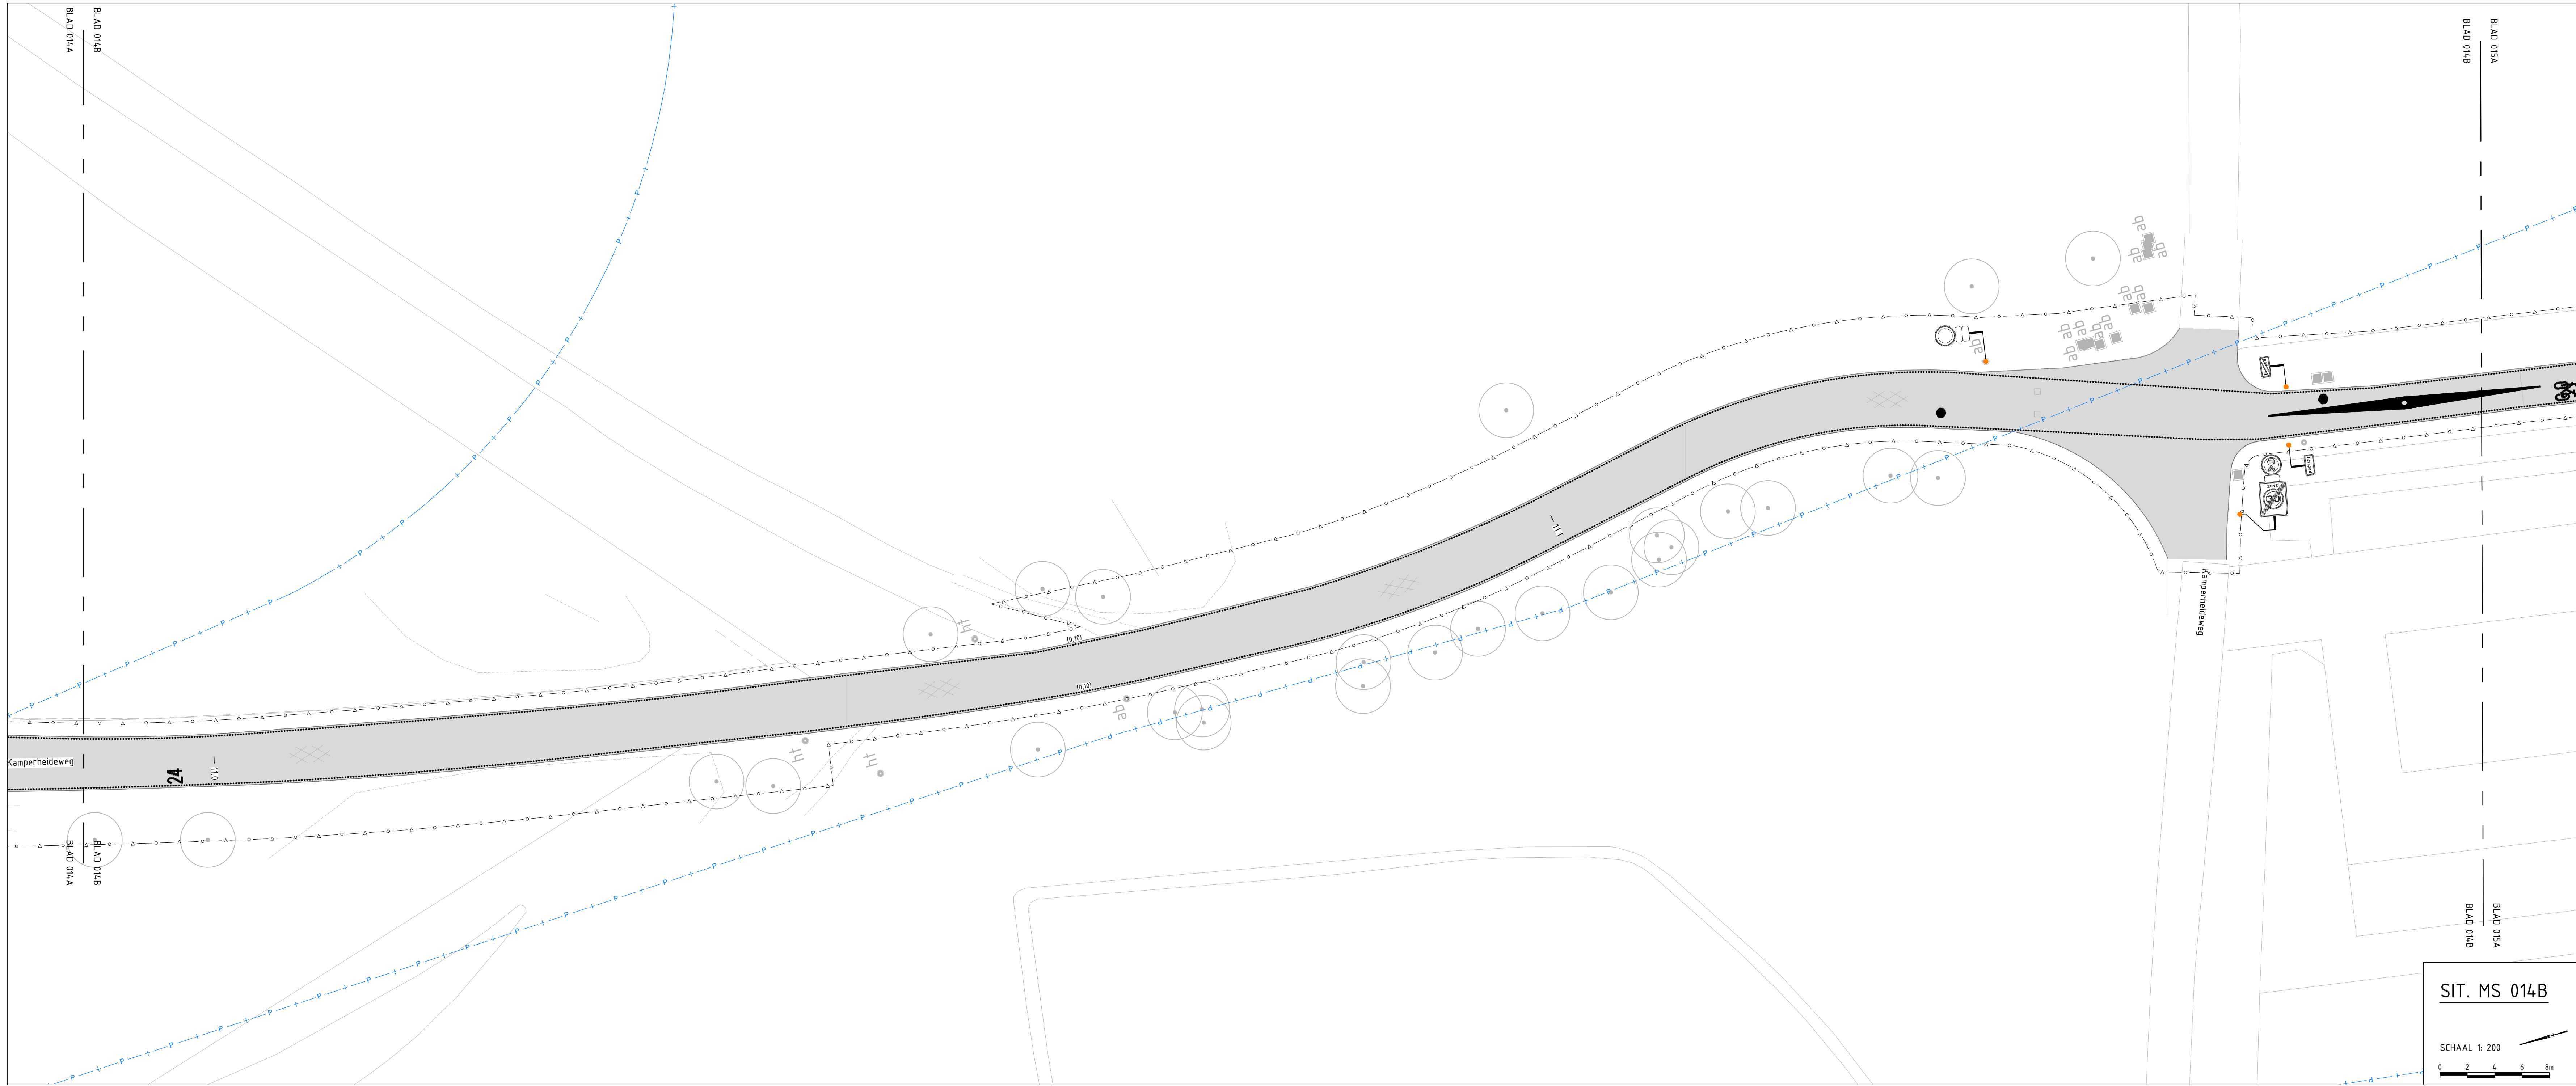

GO!
GEÏNTEGREERD
ONTWIKKELING

OVERZICHTSVIEW
Schaal 1:30000
0 500 1000 1500 m

FASE B 014
Schaal 1:5000
0 50 100 150 200 m

Definitief

2.0	07-02-2023	Tweede uitgave - div. wijz. mark. & signing	MaK14	RaVo3	JoG1	lvMa
1.0	27-10-2022	Definitieve versie	MaK14	RaVo3	JoG1	lvMa
0.1	27-10-2022	Definitieve versie	MaK14	RaVo3	JoG1	lvMa

Heijmans Infra BV

Graafsteden 67
5248 JZ Breda

Poortweg 380
5204 AJ Breda

T +31 (0)11 563 66 11

heijmans

Documentsoort Tekening

Projectnummer GOT17554

Schaal 1:200

Formaat A3

In 28 bladen, blad nr. 14

Tekeningnummer: GOT17554-TEK-3526

Versie 2.0

Parkstadroute
Werkvak 9A - Markeringen & signing UO
Deelgebied B 'Brunssum - Heerten'
Hectometreering 10.81 tot 11.16

Wijz diverse aanpassingen