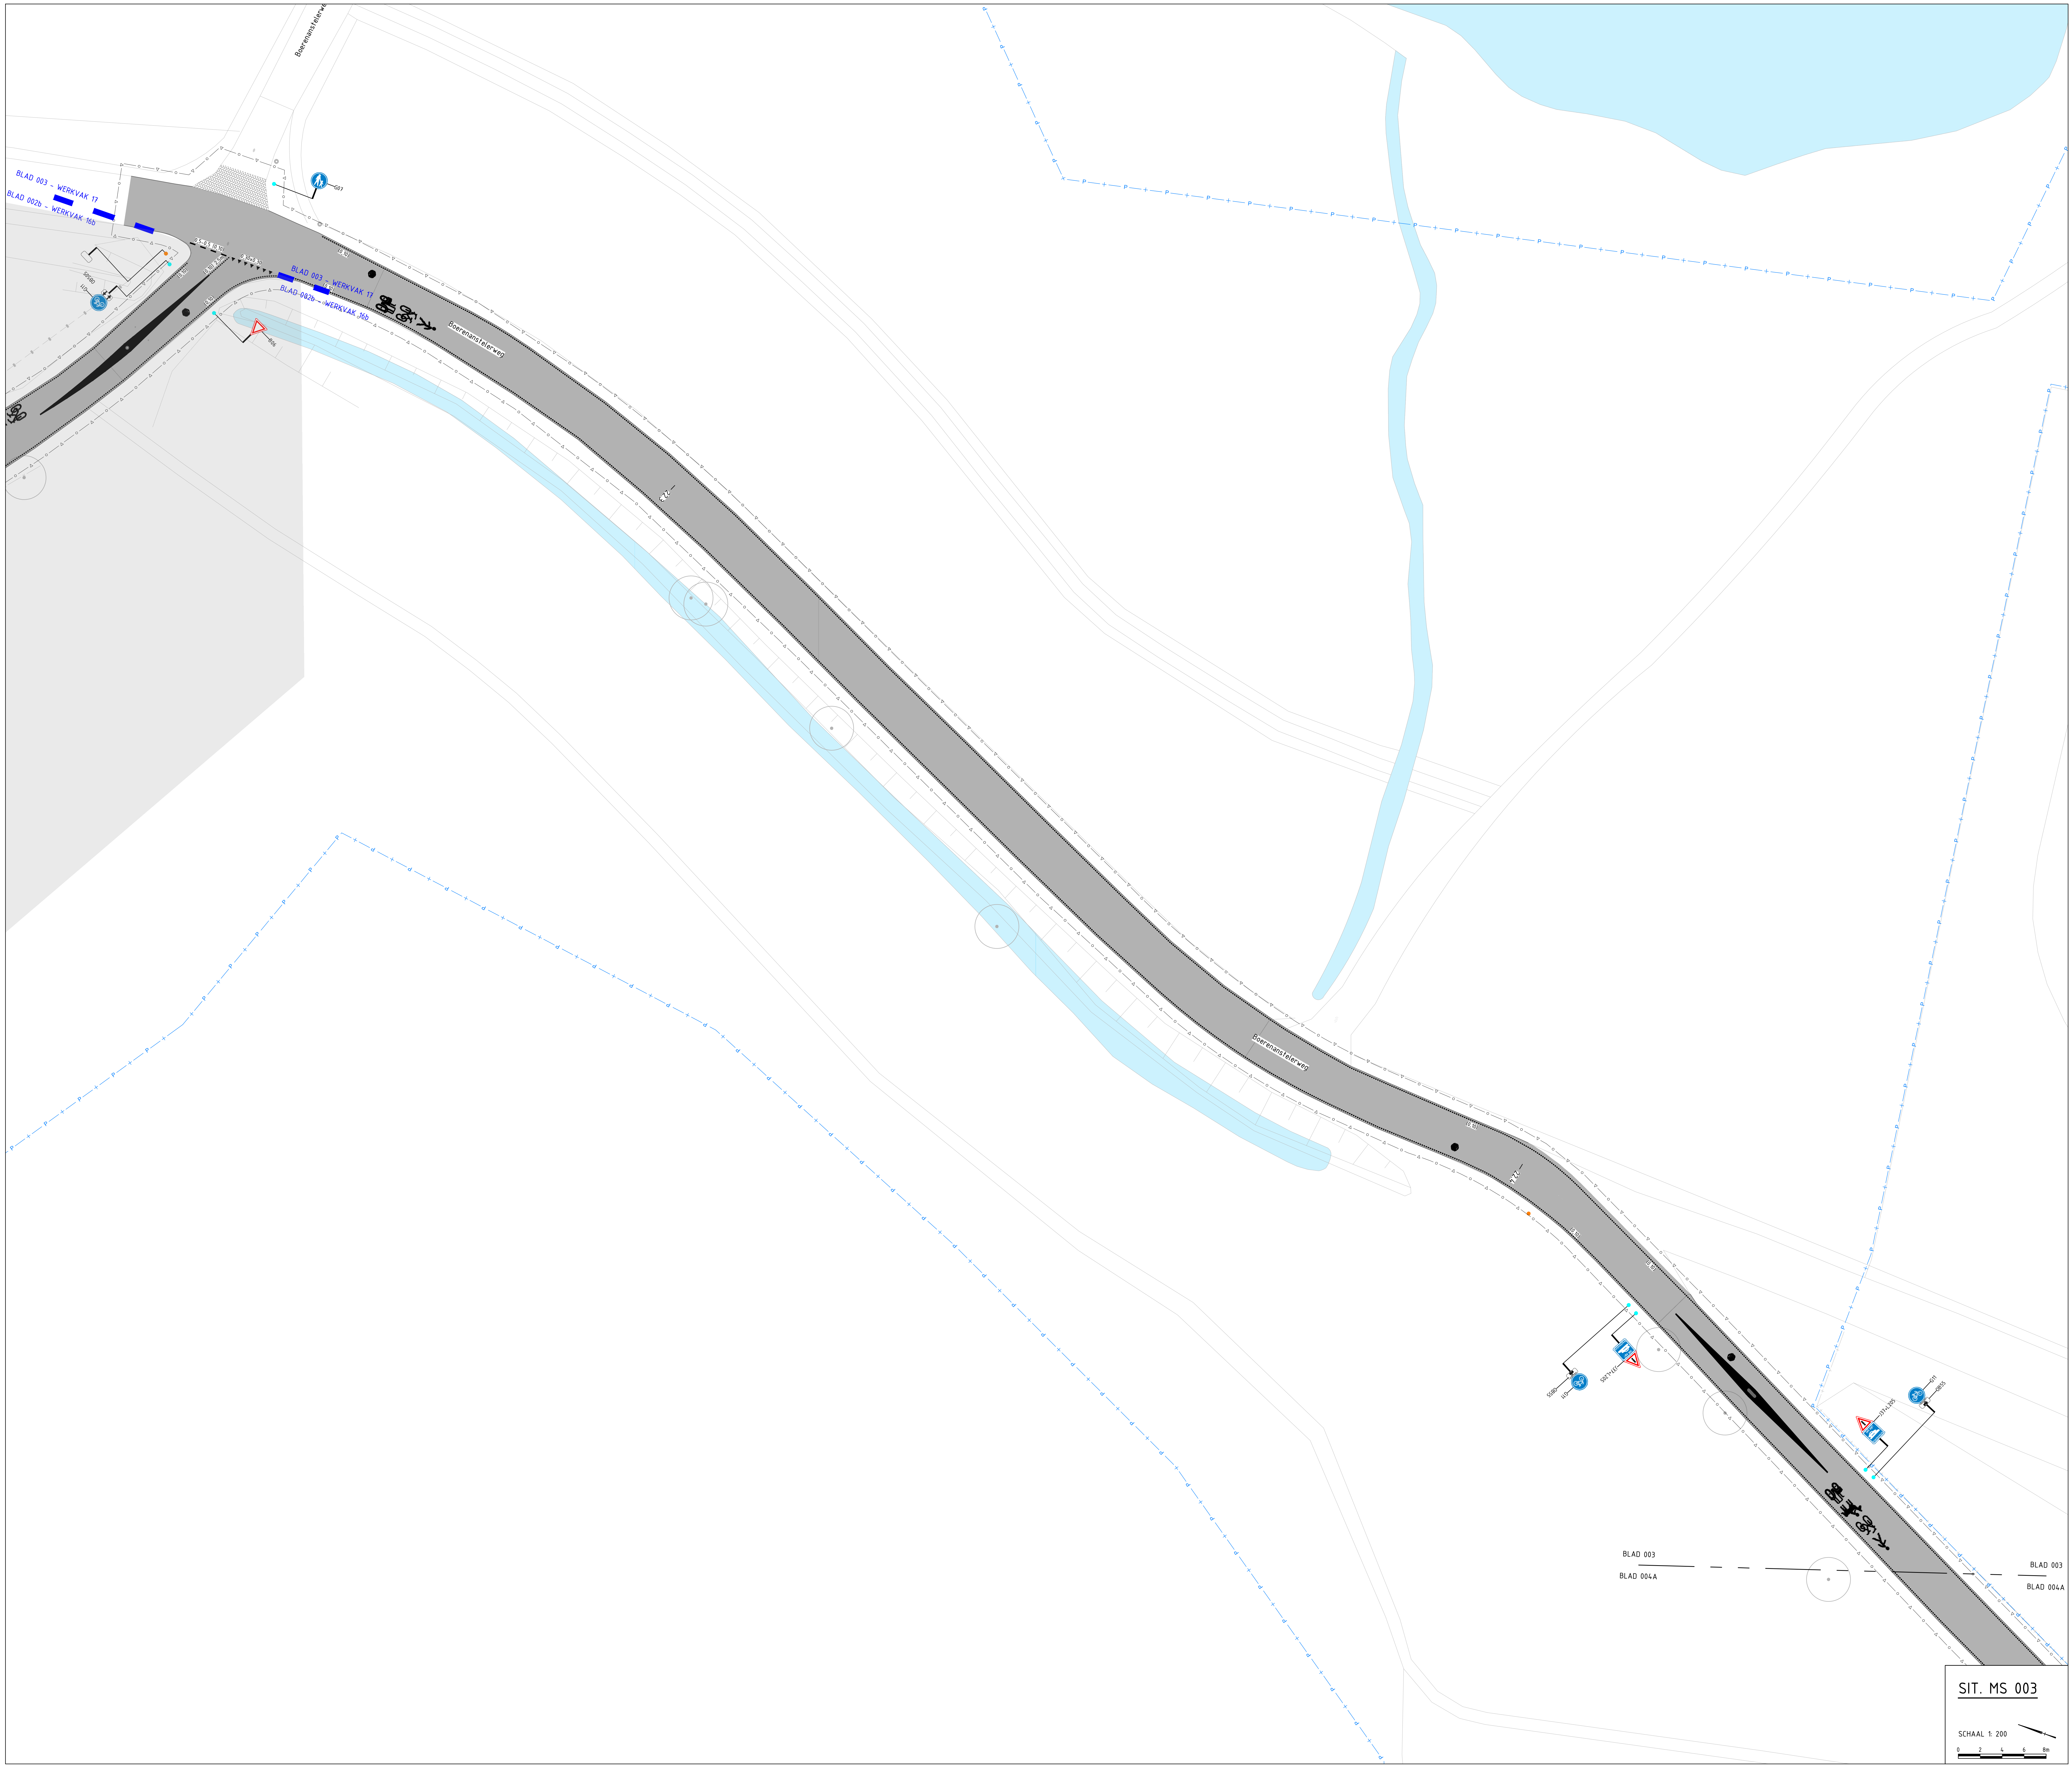

SIT. MS 003

SCHAAL 1: 200

0 2 4 6 8m

LEGENDA MARKERING & SIGNING

ALGEMEEN

- Werkgrens
- Werkvakgrens
- Nieuw ontwerp
- Bestaande situatie
- Bestaande bebouwing
- Kadastrale grens
- Gemeente grens
- Metrering
- Locatie dwarsprofiel (DWP)
- wijz. Wijziging t.o.v. vorige versie
- Ontwerp recent uitgevoerd
- Ontwerp derden
  Geen Parkstadroute scope
- Bestaand wateroppervlak
- Losloopgebied
- Perceel derden

MARKERING

- Driehoeksmarkering 0,30x0,30m en 0,50x0,50m
  type thermoplast (ca. 3mm dik)
- Blokstreep 0,50x0,50m
  type thermoplast (ca. 3mm dik)
- Blokstreep 0,50x0,50m dotmarkering
  cf. detail 301
- Markering 0,5-0,5 streep (0,10)
  type thermoplast (ca. 3mm dik)
- Markering 1-1 streep (0,10)
  type thermoplast (ca. 3mm dik)
- Markering verkeersdrempel en -plateau
  cf. detail 190 + 192

Dotmarkering t.p.v. asfaltverharding, cf detail 302

- Kantmarkering (0,10), dots h.o.h. 40cm
  type thermoplast (ca. 3mm dik)
- Kantmarkering (0,10), dots h.o.h. 120cm
  type thermoplast (ca. 3mm dik)
- 2,70-0,30 streep (0,10)
  type thermoplast (ca. 3mm dik)
- 0,50-0,50 streep (0,10)
  type thermoplast (ca. 3mm dik)
- 0,30-2,70 streep (0,10)
  type thermoplast (ca. 3mm dik)

Dotmarkering t.p.v. elementenverharding

- Kantmarkering op betontegel, dots h.o.h. 40 cm
  Premark stip 10cm, gebrand i.h.w. of fabriek
  cf. detail 312
- Kantmarkering op betontegel, dots h.o.h. 120cm
  Premark stip 10 cm, gebrand i.h.w. of fabriek
  cf. detail 312
- 2,70-0,30 streep (0,10) op betontegel
  incl. premark stip 10cm, gebrand i.h.w. of fabriek
- Markering 0,50-0,50 streep (0,10) op betontegel
  incl. premark stip 10cm, gebrand i.h.w. of fabriek
- Markering 0,30-2,70 streep (0,10) op betontegel
  incl. premark stip 10cm, gebrand i.h.w. of fabriek

- Markering fiets op asfaltverharding
  cf. detail 303
- Markering bromfiets op asfaltverharding
  cf. detail 304
- Markering landbouwvoertuig op asfaltverharding
  cf. detail 305
- Markering ruiter op asfaltverharding
  cf. detail 306
- Markering voetganger op asfaltverharding
  cf. detail 307
- Markering snelheidsremmer op asfaltverharding
  cf. detail 308
- Markering verdrijvingsvlak
  cf. detail 309
- Markering pijlen op asfaltverharding
  cf. detail 310
- Markering pijlen op elementenverharding
  cf. detail 311
- Markering zonepoort op asfaltverharding
  cf. detail 313
- Markering bliksemschicht op asfaltverharding
  cf. detail 314
- 23 RIETPAD Markering metrering en POI namen
  op asfaltverharding
  cf. detail 315
- 12 BERG Markering metrering en POI namen
  op elementenverharding
  cf. detail 316

BEBORDING

- Bord bevestigd op aan te brengen flespaal
  cf. detail 320
- Bord bevestigd op bestaande te handhaven
  flespaal
  cf. detail 320
- Bord bevestigd op bestaande te verplaatsen
  flespaal
  cf. detail 320
- Bord bevestigd aan te verwijderen flespaal
  cf. detail 320
- Aan te brengen bebording
  cf. detail 320
- Te handhaven bebording
- Te verwijderen bebording
- Bord bevestigd op aan te brengen
  lichtmast
- Bord bevestigd op bestaande te handhaven
  lichtmast
- Bord bevestigd op bestaande te verplaatsen
  lichtmast
- Bord bevestigd aan te verwijderen
  lichtmast

GROENPLAN

- Te planten, handhaven of verwijderen boom
- Te planten bosschage

WEGMEUBILAIR / RUIMTERESERVERINGEN

- Aan te brengen lichtmast
- Bestaande lichtmast handhaven
- Bestaande lichtmast verplaatsen
- Te verwijderen lichtmast

ALGEMENE OPMERKINGEN:

- Maten in meters
- Hoogte in meters t.o.v. NAP
- Verwijzing naar bijbehorende tekeningen zie documentenplanning (G017554-MAX-2129):
  - Bovengrondse infra tekening
  - Ondergrondse infra tekening
  - Beplantings tekening
  - Dwarsprofielen tekening
  - Detailboek

Let op: Markeringen t.b.v. hectometrering worden na afronden van alle ontwerpvakken op een separate tekening ontworpen

wijz. diverse aanpassingen

Xref lijst

Xref-OVE_LELA_Keyplan+Bladverdeling_Fase A-E 1 op 200_v023.dwg
Xref-DWM_LELA_Ontwerp_Fase D_v015.dwg
Xref-DWM_LELA_Ontwerp derden_v008.dwg
Xref-WMM_LELA_Wegmeubilair_Fase D_v007.dwg
Xref-DTM_LELA_Inmeting + BGT_Fase D_v003.dwg
Xref-GZM_LELA_Werkgrens_Fase D_v012.dwg
Xref-RVV_LELA_RVV-Bebordingen_Fase D_v011.dwg
Xref-BEP_LELA_Bermen plan_v036.dwg
Xref-KAD_LELA_Kadastrale kaart_Fase D_v004.dwg
Xref-GZM_LELA_Grenzen_v003.dwg
Xref-ALM_LELA_Alignement_v017.dwg
Xref-BEP_LELA_Bestaande bomen_v032.dwg
Xref-RLM_LELA_Riolering_Fase D_v008.dwg
Xref-GZM_LELA_Hatch Werkvakken_v010.dwg
Xref-TXT_LELA_Verklaringen_v036.dwg
Xref-DWP_LELA_Dwarsprofielen_Fase D_v010.dwg
Xref-KWM_LELA_Kunstwerklocaties nieuw_v004.dwg
Xref-KWM_LELA_Kunstwerklocaties bestaand_v004.dwg
Xref-TXT_LELA_GO leaders_v012.dwg
Xref-TXT_LELA_Maatvoering_Fase D_v016.dwg
Xref-DWM_LELA_Markeringen_Fase D_v011.dwg
Xref-DWM_LELA_Ontwerp_Fase C_v015.dwg
Xref-DWM_LELA_Markeringen_Fase C_v010.dwg
Xref-OVE_LELA_Wijzigingspijlen_v003.dwg
Xref-DWM_LELA_Markeringen_Fase E_v003.dwg
Xref-DWM_LELA_Ontwerp_Fase E_v007.dwg

GO! GEEN ONGEVALLEN heijmans

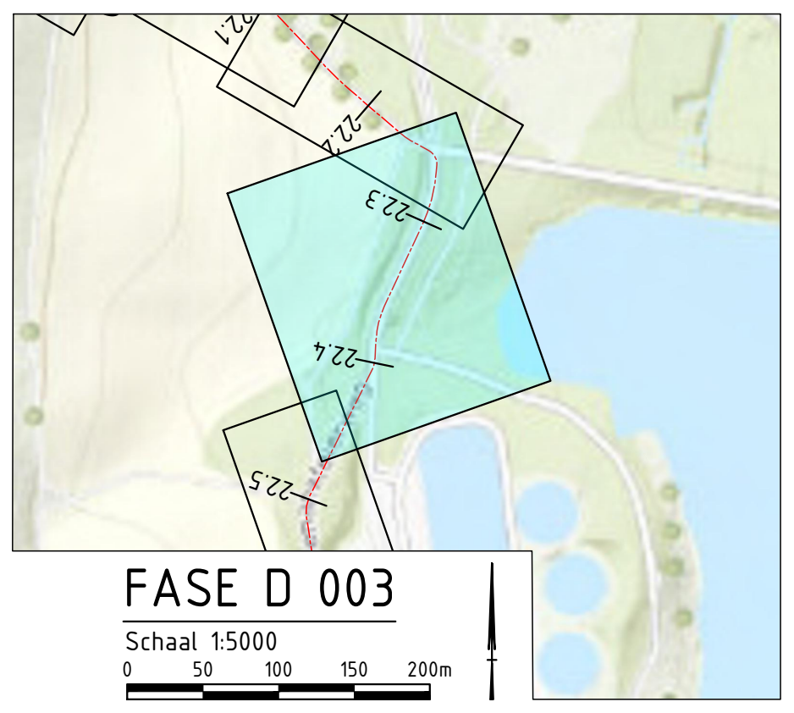

FASE D 003

Schaal 1:5000

0 50 100 150 200m

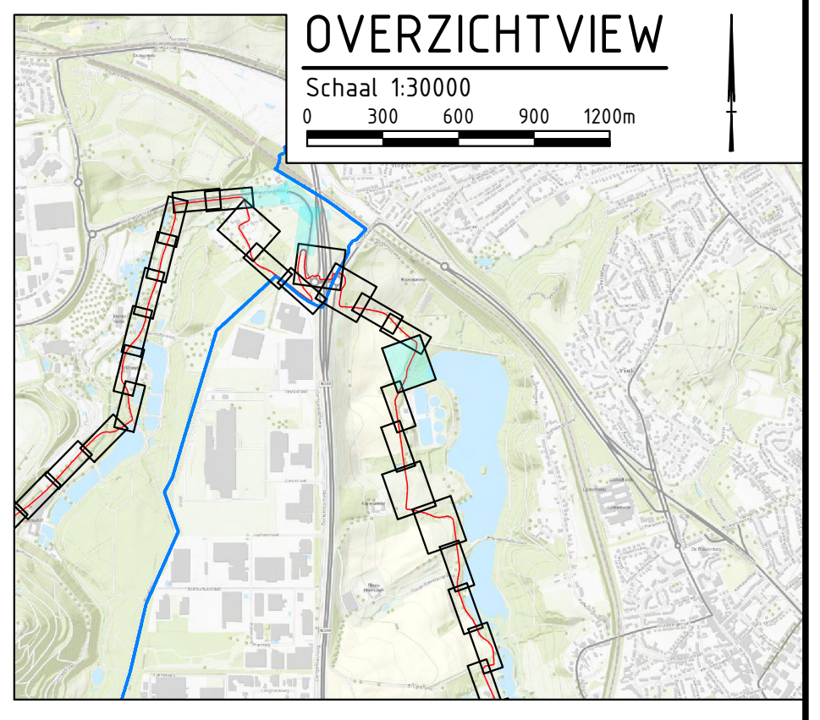

OVERZICHTVIEW

Schaal 1:30000

0 300 600 900 1200m

Definitief

Versie	Datum	Omschrijving	Opsteller	Gecontroleerd	Geautoriseerd	Vrijgegeven
2.0	07-02-2023	Tweede uitgave - div. wijz. mark. & signing	MaKl14	RaVo3	JoGo1	IvMa
1.0	21-10-2022	Definitieve versie	KeDi	RaVo3	JoGo1	IvMa

Heijmans Infra BV

Graafsebaan 67
5248 JT Rosmalen

Postbus 380
5240 AJ Rosmalen

T +31 (0)73 543 66 11

heijmans

Documentsoort	Tekening
Projectnummer	G017554
Schaal	1:200
Formaat	A0
In	30 bladen, blad nr. 3
Gemeten	
Tekeningnummer	G017554-TEK-3563
Versie	2.0

Parkstadroute

Werkvak 17 - Markering & signing UO
Deelgebied D 'Kerkrade'
Hectometrering 22.26 tot 22.45

Bestandslocatie: S:\HI\ProjectShare\2021\G_017554_2_Leisure_Lane\01_WIP\W02_Ontwerpen\W01_Wegen\W01_Tekeningen\W04_UO\Deelgebied D\G017554-MS-D\G017554-MS-D.dwg