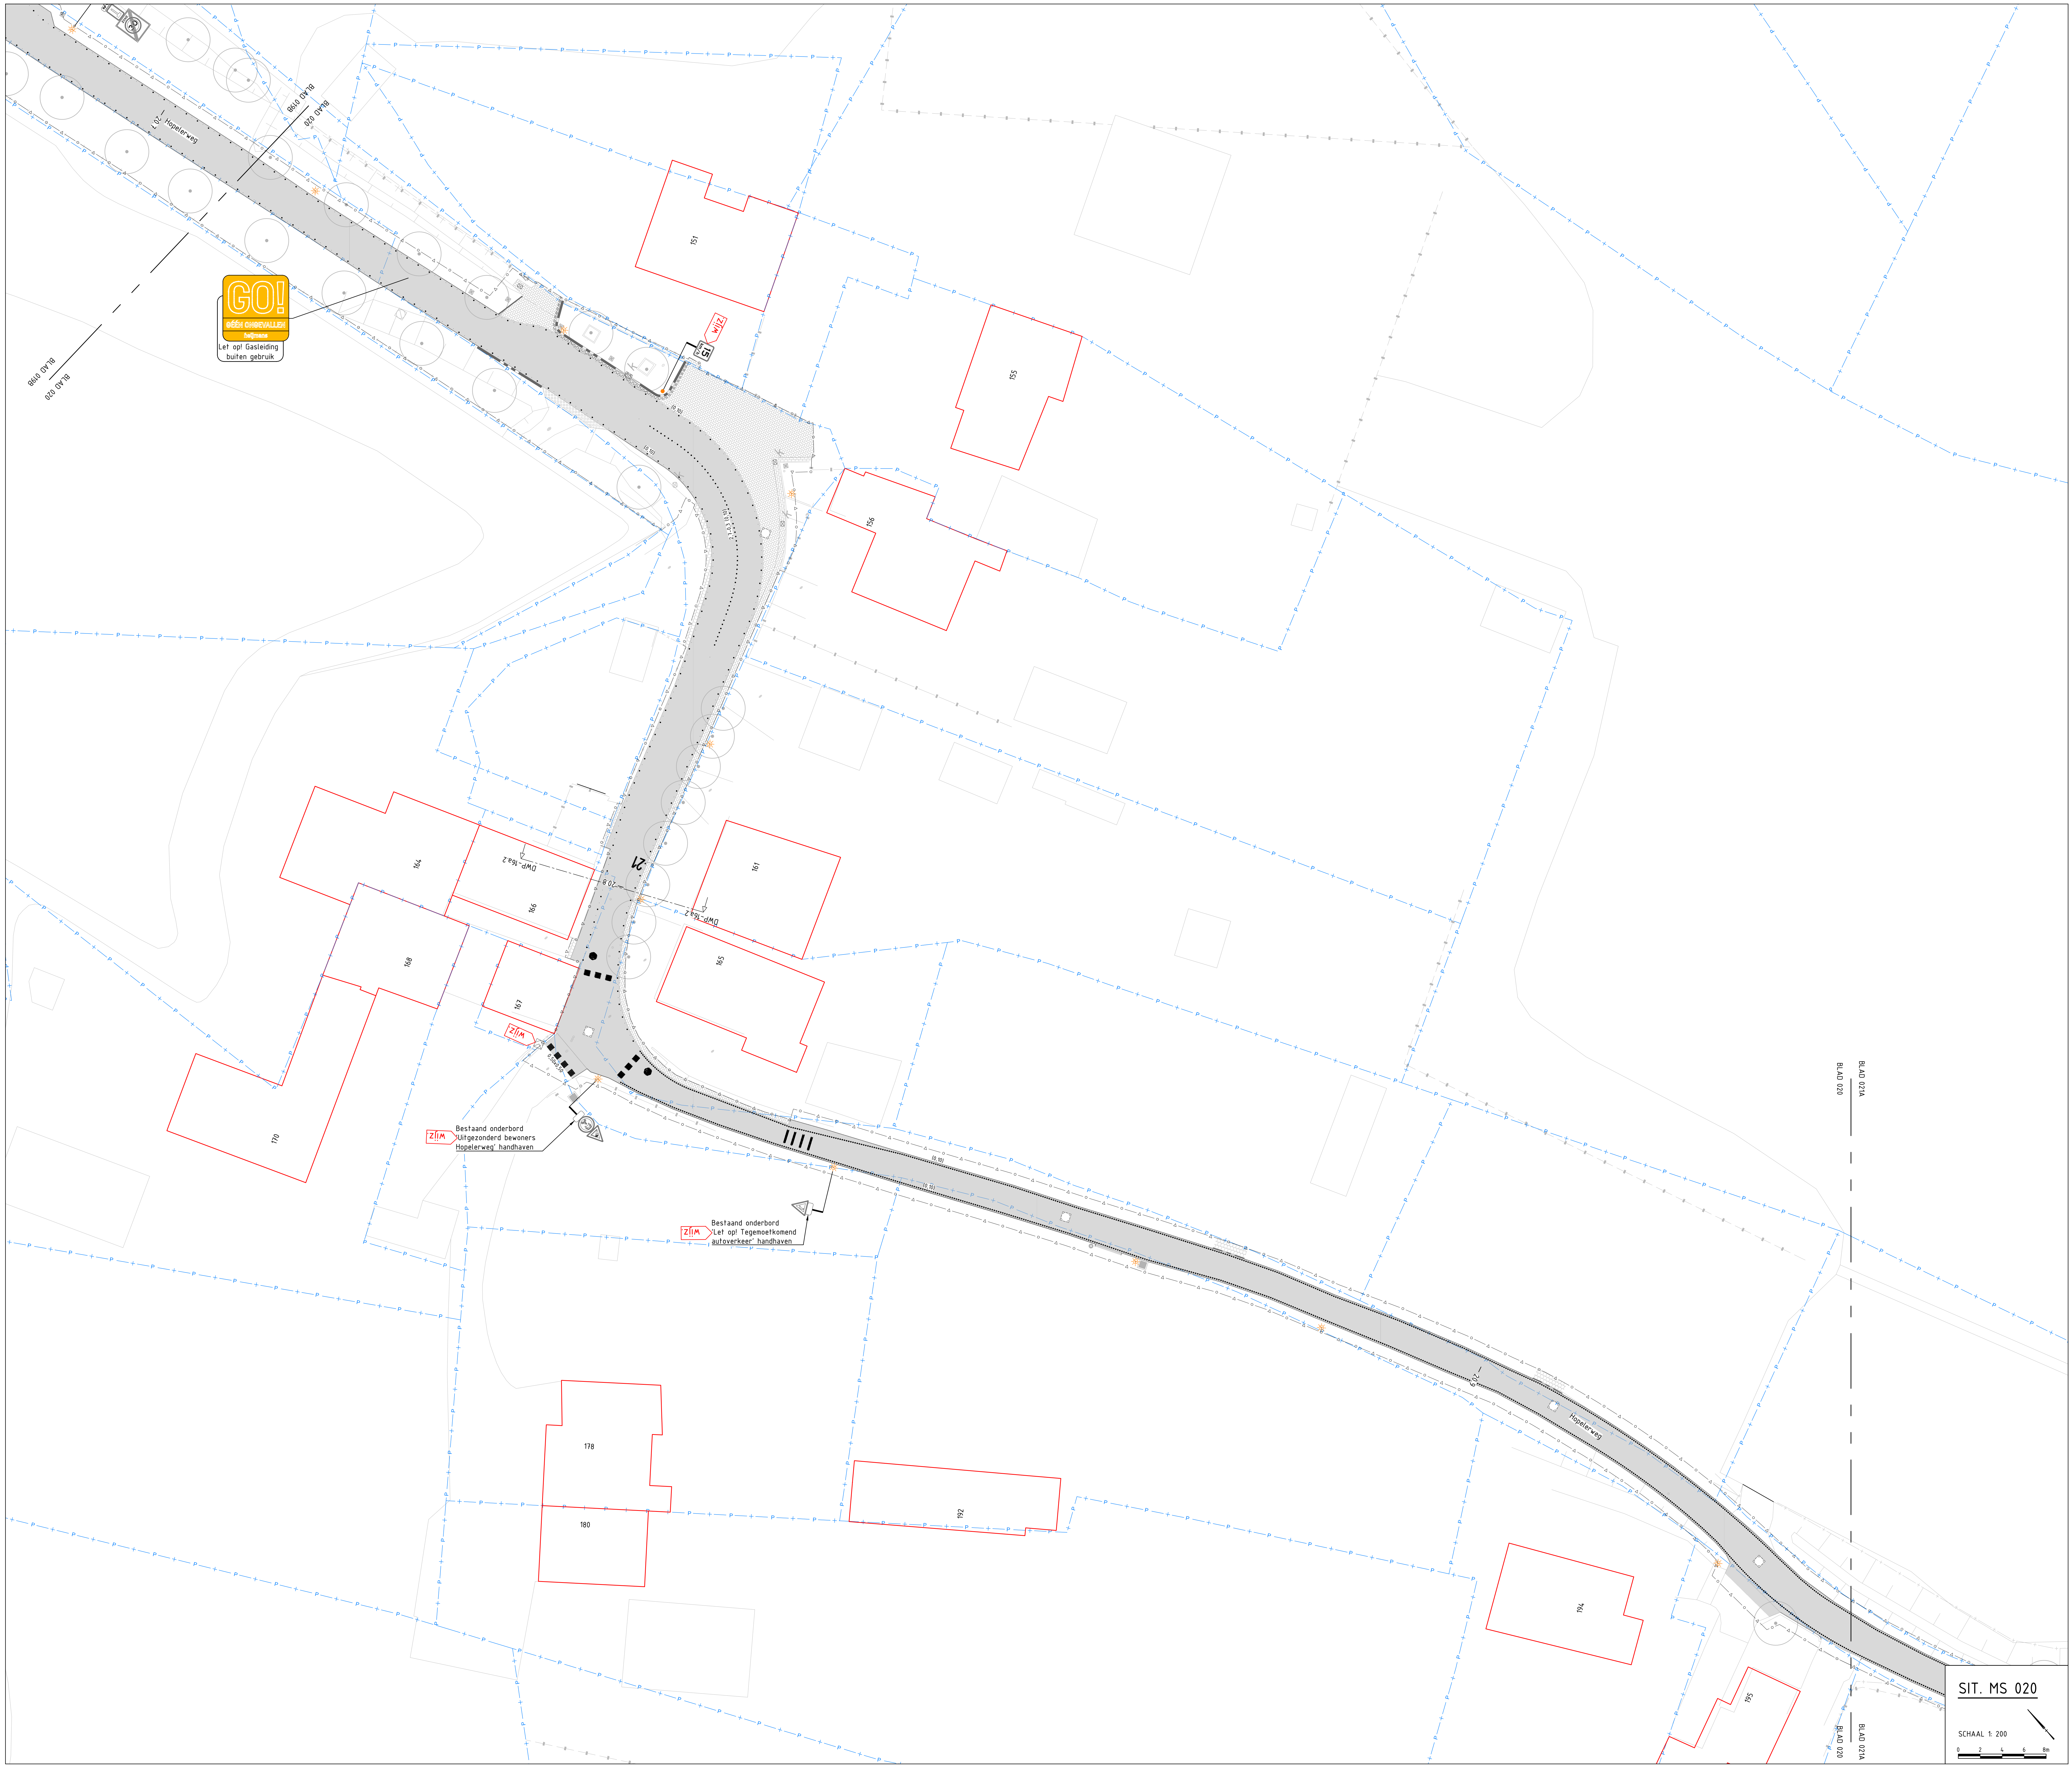

Let op! Gasleiding buiten gebruik

Bestaand onderbord 'Uitgezonderd bewoners Hopelerweg' handhaven

Bestaand onderbord 'Let op! Tegemoetkomend autoverkeer' handhaven

SIT. MS 020

SCHAAL 1: 200

0 2 4 6 8m

LEGENDA MARKERING & SIGNING

ALGEMEEN

—○—△—	Werkgrens
■ ▬ ▬ ■	Werkvakgrens
——	Nieuw ontwerp
——	Bestaande situatie
——	Bestaande bebouwing
—P—+—	Kadastrale grens
-+-+-+-+-	Gemeente grens
▬ ▪ ▪ ▬	As-built contour
AFW000	Afwijkingscontour incl. beschrijving (en inmeting)
0.0	Metrering
▨	Ontwerp recent uitgevoerd
▨	Ontwerp derden Geen Parkstadroute scope
▭	Bestaand wateroppervlak
▨	Losloopgebied
▨	Perceel derden
DWP — DWP	Locatie dwarsprofiel
wijz.	Wijziging t.o.v. vorige versie

MARKERING

▼▼▼▼▼	Driehoeksmarkering 0,30x0,30m en 0,50x0,50m type thermoplast (ca. 3mm dik)
■ ■ ■ ■ ■	Blokstreep 0,50x0,50m type thermoplast (ca. 3mm dik)
■ ■ ■ ■ ■	Blokstreep 0,50x0,50m dotmarkering cf. detail 301
— — — — —	Markering 0,5-0,5 streep (0,10) type thermoplast (ca. 3mm dik)
—— —— ——	Markering 1-1 streep (0,10) type thermoplast (ca. 3mm dik)
┬┬┬┬┬┬┬	Markering verkeersdrempel en -plateau cf. detail 190 + 192

Dotmarkering t.p.v. asfaltverharding, cf detail 302

•••••••••••••	Kantmarkering (0,10), dots h.o.h. 40cm
· • · • · • ·	Kantmarkering (0,10), dots h.o.h. 120cm
••••••• •••••••	2,70-0,30 streep (0,10)
••• ••• •••	0,50-0,50 streep (0,10)
•• •• ••	0,30-2,70 streep (0,10)

Dotmarkering t.p.v. elementenverharding

•••••••••••••	Kantmarkering op betontegel, dots h.o.h. 40cm incl. premark stip 10cm, gebrand i.h.w. of fabriek cf. detail 312
· • · • · • ·	Kantmarkering op betontegel, dots h.o.h. 120cm incl. premark stip 10cm, gebrand i.h.w. of fabriek cf. detail 312
••••••• •••••••	2,70-0,30 streep (0,10) op betontegel incl. premark stip 10cm, gebrand i.h.w. of fabriek
••• ••• •••	Markering 0,50-0,50 streep (0,10) op betontegel incl. premark stip 10cm, gebrand i.h.w. of fabriek
•• •• ••	Markering 0,30-2,70 streep (0,10) op betontegel incl. premark stip 10cm, gebrand i.h.w. of fabriek

🚲	Markering fiets op asfaltverharding cf. detail 303
🛵	Markering bromfiets op asfaltverharding cf. detail 304
🚜	Markering landbouwvoertuig op asfaltverharding cf. detail 305
🏇	Markering ruiter op asfaltverharding cf. detail 306
🚶	Markering voetganger op asfaltverharding cf. detail 307
IIII	Markering snelheidsremmer op asfaltverharding cf. detail 308
——	Markering verdrijvingsvlak cf. detail 309
● ● ●	Markering pijlen op asfaltverharding cf. detail 310
↖ ↑ ↗	Markering pijlen op elementenverharding cf. detail 311
30 II	Markering zonepoort op asfaltverharding cf. detail 313
⩘	Markering bliksemschicht op asfaltverharding cf. detail 314
23 RIETPAD	Markering metrering op asfaltverharding; markering POI en concessie namen op asfalt- en elementenverharding cf. detail 315
12	Markering metrering op elementenverharding cf. detail 316

BEBORDING

└──●	Bord bevestigd op aan te brengen flespaal cf. detail 320
└──●	Bord bevestigd op bestaande te handhaven flespaal cf. detail 320
└──●	Bord bevestigd op bestaande te verplaatsen flespaal cf. detail 320
└──●	Bord bevestigd aan te verwijderen flespaal cf. detail 320
30 ↑ 🚲	Aan te brengen bebording cf. detail 320
30 ↑ 🚲	Te handhaven bebording
☒ ☒ ☒	Te verwijderen bebording
└──✲	Bord bevestigd op aan te brengen lichtmast
└──✲	Bord bevestigd op bestaande te handhaven lichtmast
└──✲	Bord bevestigd op bestaande te verplaatsen lichtmast
└──✲	Bord bevestigd aan te verwijderen lichtmast

GROENPLAN

○ ○ ○	Te planten, handhaven of verwijderen boom
○	Te planten bosschage

WEGMEUBILAIR / RUIMTERESERVERINGEN

✲	Aan te brengen lichtmast
✲	Bestaande lichtmast handhaven
✲	Bestaande lichtmast verplaatsen
✲	Te verwijderen lichtmast

ALGEMENE OPMERKINGEN:

- Maten in meters
- Hoogte in meters t.o.v. NAP
- Verwijzing naar bijbehorende tekeningen zie documentenplanning (G017554-MAX-2129):
  - Bovengrondse infra tekening
  - Ondergrondse infra tekening
  - Beplantings tekening
  - Dwarsprofielen tekening
  - Detailboek

Let op: Markeringen t.b.v. hectometrering worden na afronden van alle ontwerpvakken op een separate tekening ontworpen

Xref lijst

Xref-DWM_LELA_Ontwerp_Fase C_v023.dwg
Xref-DWM_LELA_Ontwerp derden_v009.dwg
Xref-WMM_LELA_Wegmeubilair_Fase C_v008.dwg
Xref-DTM_LELA_Inmeting + BGT_Fase C_v009.dwg
Xref-DWM_LELA_Markeringen_Fase C_v019.dwg
Xref-GZM_LELA_Werkgrens_Fase C_v015.dwg
Xref-RVV_LELA_RVV-Bebordingen_Fase C_v017.dwg
Xref-TXT_LELA_Maatvoering_Fase C_v025.dwg
Xref-BEP_LELA_Bermen plan_v048.dwg
Xref-KAD_LELA_Kadastrale kaart_Fase C_v006.dwg
Xref-GZM_LELA_Grenzen_v003.dwg
Xref-ALM_LELA_Alignement_v020.dwg
Xref-BEP_LELA_Bestaande bomen_v039.dwg
Xref-RLM_LELA_Riolering_Fase C_v013.dwg
Xref-OVE_LELA_Keyplan+Bladverdeling_Fase A-E 1 op 200_v025.dwg
Xref-GZM_LELA_Hatch Werkvakken_v012.dwg
Xref-DWP_LELA_Dwarsprofielen_Fase C_v013.dwg
Xref-TXT_LELA_GO leaders_v013.dwg
Xref-DWM_LELA_Markeringen_Fase B_v016.dwg
Xref-DWM_LELA_Ontwerp_Fase B_v019.dwg
Xref-KWM_LELA_Kunstwerklocaties nieuw_v004.dwg
Xref-KWM_LELA_Kunstwerklocaties bestaand_v005.dwg
Xref-DWM_LELA_Recent uitgevoerd_v003.dwg
Xref-TXT_LELA_Verklaringen_v042.dwg
Xref-DWM_LELA_Markeringen_Fase D_v012.dwg
Xref-DWM_LELA_Ontwerp_Fase D_v017.dwg
Xref-OVE_LELA_Wijzigingspijlen_v009.dwg

GO!
GEEN ONGEVALLEN
heijmans

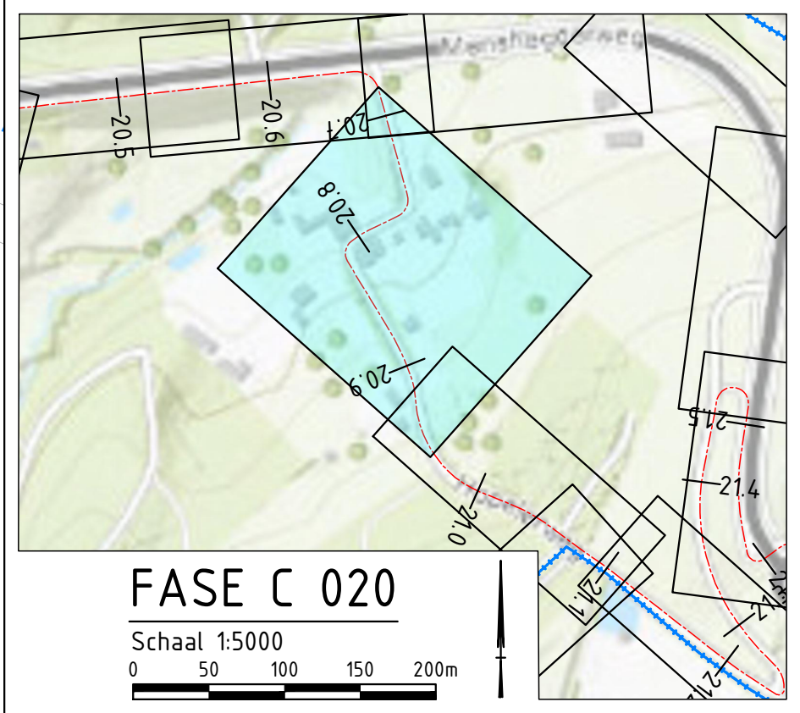

FASE C 020
Schaal 1:5000
0 50 100 150 200m

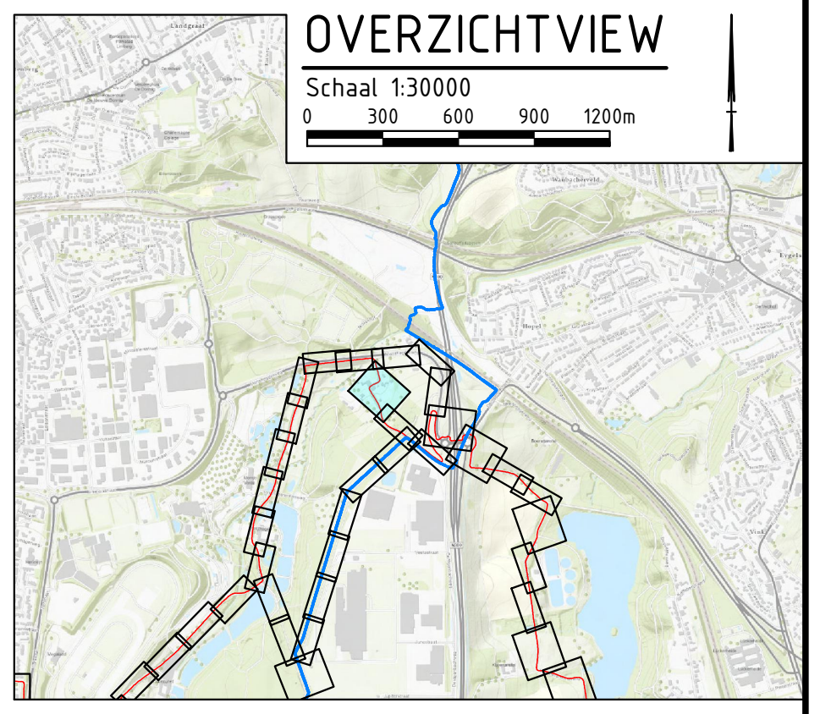

OVERZICHTVIEW
Schaal 1:30000
0 300 600 900 1200m

Definitief

Versie	Datum	Omschrijving	Opsteller	Gecontroleerd	Geautoriseerd	Vrijgegeven
4.0	24-08-2023	Vierde uitgave - wijz. bebording	MaKl14	RaVo3	JoGo1	IvMa
3.0	27-03-2023	Derde uitgave - wijz. bebording	MaKl14	RaVo3	JoGo1	IvMa
2.0	07-02-2023	Tweede uitgave - div. wijz. mark. & signing	MaKl14	RaVo3	JoGo1	IvMa
1.0	15-12-2022	Definitieve versie	MaKl14	RaVo3	JoGo1	IvMa

Heijmans Infra BV

Graafsebaan 67
5248 JT Rosmalen

Postbus 380
5240 AJ Rosmalen

T +31 (0)73 543 66 11

heijmans

Parkstadroute
Werkvak 16a - Markering & signing UO
Deelgebied C 'Landgraaf'
Hectometrering 20.71 tot 20.94

Documentsoort	Tekening
Projectnummer	G017554
Schaal	1:200
Formaat	A0
In	29 bladen, blad nr. 20
Gemeten	
Tekeningnummer	G017554-TEK-3558
Versie	4.0

Bestandslocatie: S:\HI\ProjectShare\2021\G_017554_2_Leisure_Lane\01_WIP\W02_Ontwerpen\W01_Wegen\W01_Tekeningen\W04_UO\Deelgebied C\G017554-MS-C\G017554-MS-C.dwg