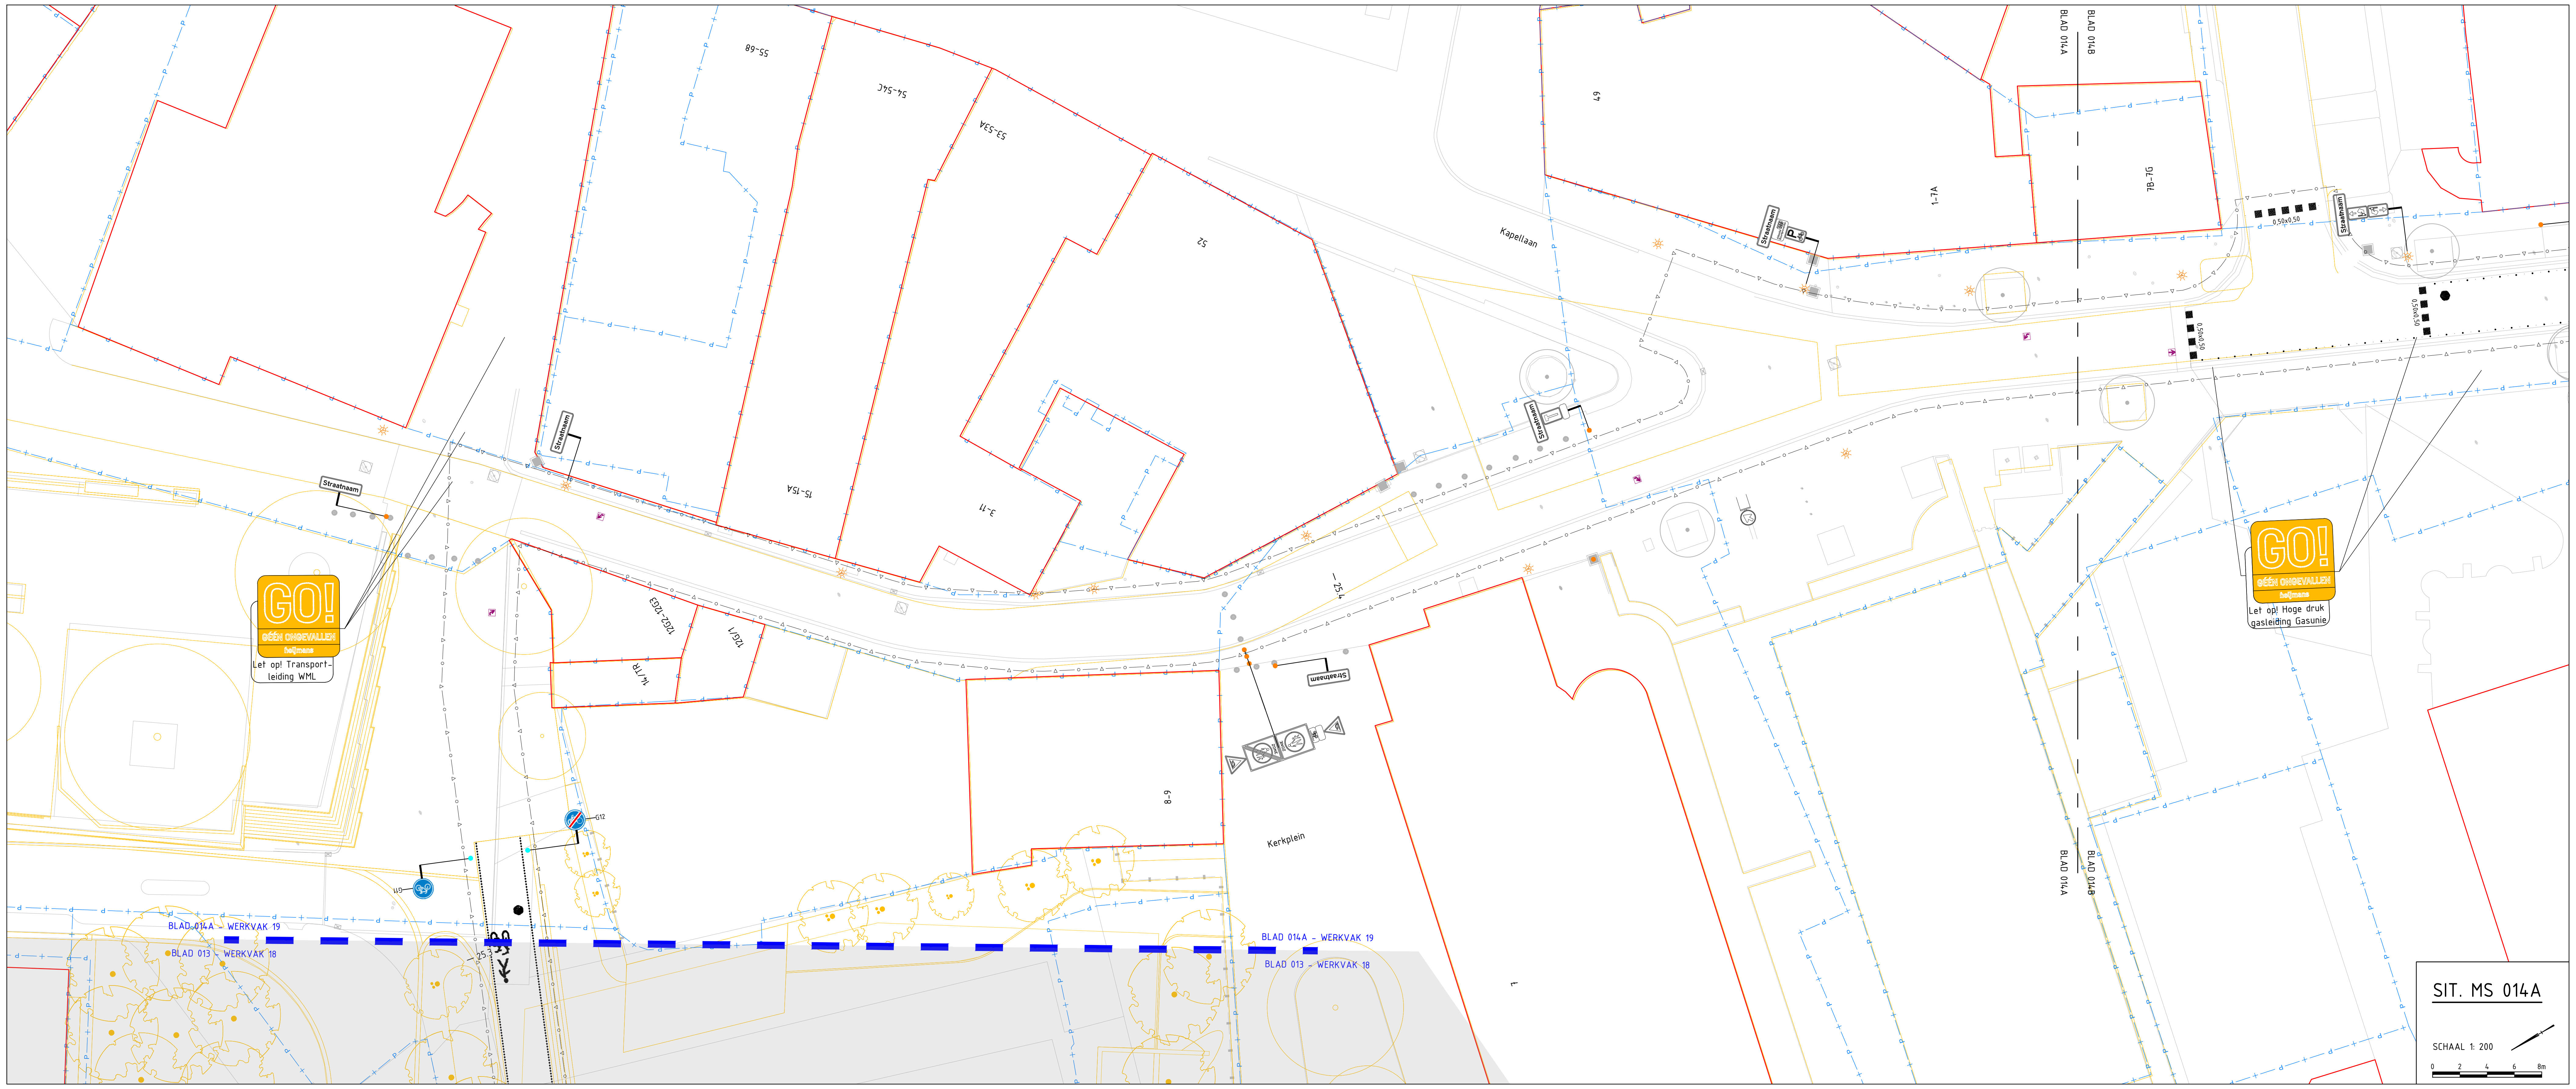

SIT. MS 014A

SCHAAL 1: 200

0 2 4 6 8m

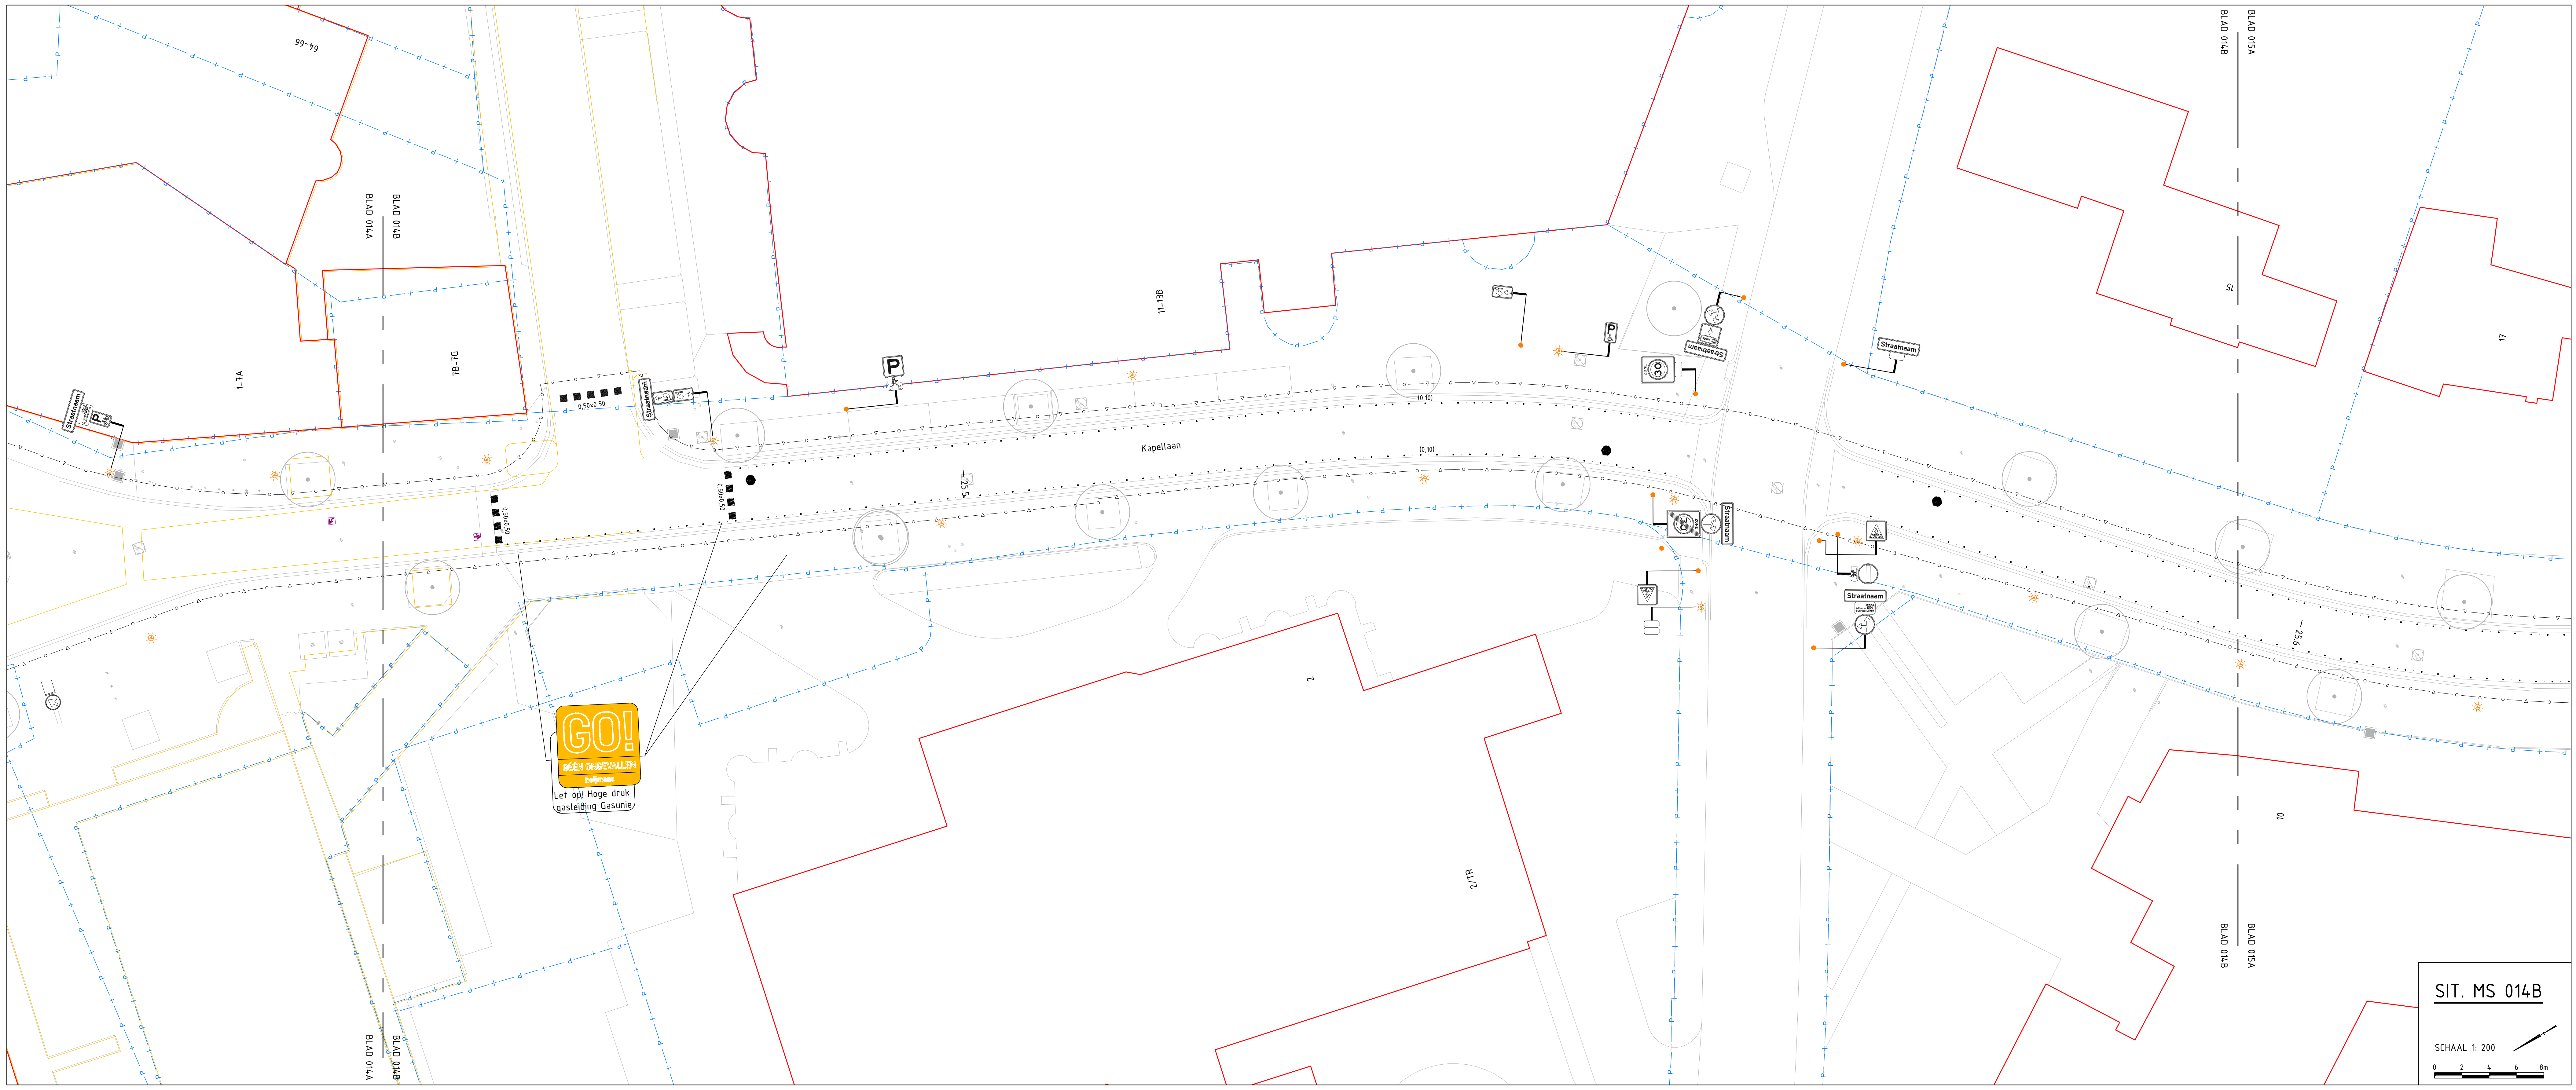

SIT. MS 014B

SCHAAL 1: 200

0 2 4 6 8m

LEGENDA MARKERING & SIGNING

ALGEMEEN

—○—△—	Werkgrens
▬ ▬ ▬	Werkvakgrens
——	Nieuw ontwerp
——	Bestaande situatie
——	Bestaande bebouwing
—P—+—	Kadastrale grens
-+-+-+-+-	Gemeente grens
0.0	Metrering
DWP — DWP	Locatie dwarsprofiel
wijz.	Wijziging t.o.v. vorige versie
▨	Ontwerp recent uitgevoerd
▨	Ontwerp derden Geen Parkstadroute scope
▭	Bestaand wateroppervlak
▨	Losloopgebied
▨	Perceel derden

MARKERING

▼▼▼▼	Driehoeksmarkering 0,30x0,30m en 0,50x0,50m type thermoplast (ca. 3mm dik)
■ ■ ■ ■	Blokstreep 0,50x0,50m type thermoplast (ca. 3mm dik)
■ ■ ■ ■	Blokstreep 0,50x0,50m dotmarkering cf. detail 301
– – – –	Markering 0,5–0,5 streep (0,10) type thermoplast (ca. 3mm dik)
— — —	Markering 1–1 streep (0,10) type thermoplast (ca. 3mm dik)
┬┬┬┬┬	Markering verkeersdrempel en -plateau cf. detail 190 + 192
Dotmarkering t.p.v. asfaltverharding, cf detail 302	
········	Kantmarkering (0,10), dots h.o.h. 40cm type thermoplast (ca. 3mm dik)
· · · ·	Kantmarkering (0,10), dots h.o.h. 120cm type thermoplast (ca. 3mm dik)
······· ·······	2,70–0,30 streep (0,10) type thermoplast (ca. 3mm dik)
··· ··· ···	0,50–0,50 streep (0,10) type thermoplast (ca. 3mm dik)
·· ·· ··	0,30–2,70 streep (0,10) type thermoplast (ca. 3mm dik)
Dotmarkering t.p.v. elementenverharding	
········	Kantmarkering op betontegel, dots h.o.h. 40 cm Premark stip 10cm, gebrand i.h.w. of fabriek cf. detail 312
· · · ·	Kantmarkering op betontegel, dots h.o.h. 120cm Premark stip 10 cm, gebrand i.h.w. of fabriek cf. detail 312
······· ·······	2,70–0,30 streep (0,10) op betontegel incl. premark stip 10cm, gebrand i.h.w. of fabriek
··· ··· ···	Markering 0,50–0,50 streep (0,10) op betontegel incl. premark stip 10cm, gebrand i.h.w. of fabriek
·· ·· ··	Markering 0,30–2,70 streep (0,10) op betontegel incl. premark stip 10cm, gebrand i.h.w. of fabriek
	Markering fiets op asfaltverharding cf. detail 303
	Markering bromfiets op asfaltverharding cf. detail 304
	Markering landbouwvoertuig op asfaltverharding cf. detail 305
	Markering ruiter op asfaltverharding cf. detail 306
	Markering voetganger op asfaltverharding cf. detail 307
IIII	Markering snelheidsremmer op asfaltverharding cf. detail 308
—	Markering verdrijvingsvlak cf. detail 309
● ● ●	Markering pijlen op asfaltverharding cf. detail 310
	Markering pijlen op elementenverharding cf. detail 311
30 II	Markering zonepoort op asfaltverharding cf. detail 313
	Markering bliksemschicht op asfaltverharding cf. detail 314
23 RIETPAD	Markering metrering en POI namen op asfaltverharding cf. detail 315
12 BERG	Markering metrering en POI namen op elementenverharding cf. detail 316

BEBORDING

└──●	Bord bevestigd op aan te brengen flespaal cf. detail 320
└──●	Bord bevestigd op bestaande te handhaven flespaal cf. detail 320
└──●	Bord bevestigd op bestaande te verplaatsen flespaal cf. detail 320
└──●	Bord bevestigd aan te verwijderen flespaal cf. detail 320
30	Aan te brengen bebording cf. detail 320
30	Te handhaven bebording
30	Te verwijderen bebording
└──✳	Bord bevestigd op aan te brengen lichtmast
└──✳	Bord bevestigd op bestaande te handhaven lichtmast
└──✳	Bord bevestigd op bestaande te verplaatsen lichtmast
└──✳	Bord bevestigd aan te verwijderen lichtmast

GROENPLAN

○ ○ ○	Te planten, handhaven of verwijderen boom
○	Te planten bosschage

WEGMEUBILAIR / RUIMTERESERVERINGEN

✳	Aan te brengen lichtmast
✳	Bestaande lichtmast handhaven
✳	Bestaande lichtmast verplaatsen
✳	Te verwijderen lichtmast

ALGEMENE OPMERKINGEN:

- Maten in meters
- Hoogte in meters t.o.v. NAP
- Verwijzing naar bijbehorende tekeningen zie documentenplanning (G017554-MAX-2129):
  - Bovengrondse infra tekening
  - Ondergrondse infra tekening
  - Beplantings tekening
  - Dwarsprofielen tekening
  - Detailboek

Let op: Markeringen t.b.v. hectometrering worden na afronden van alle ontwerpvakken op een separate tekening ontworpen

Xref lijst

Xref-OVE_LELA_Keyplan+Bladverdeling_Fase A-E 1 op 200_v023.dwg
Xref-DWM_LELA_Ontwerp_Fase D_v016.dwg
Xref-DWM_LELA_Ontwerp derden_v008.dwg
Xref-WMM_LELA_Wegmeubilair_Fase D_v007.dwg
Xref-DTM_LELA_Inmeting + BGT_Fase D_v003.dwg
Xref-GZM_LELA_Werkgrens_Fase D_v012.dwg
Xref-RVV_LELA_RVV-Bebordingen_Fase D_v011.dwg
Xref-BEP_LELA_Bermen plan_v037.dwg
Xref-KAD_LELA_Kadastrale kaart_Fase D_v004.dwg
Xref-GZM_LELA_Grenzen_v003.dwg
Xref-ALM_LELA_Alignement_v018.dwg
Xref-BEP_LELA_Bestaande bomen_v032.dwg
Xref-RLM_LELA_Riolering_Fase D_v008.dwg
Xref-GZM_LELA_Hatch Werkvakken_v010.dwg
Xref-TXT_LELA_Verklaringen_v036.dwg
Xref-DWP_LELA_Dwarsprofielen_Fase D_v010.dwg
Xref-KWM_LELA_Kunstwerklocaties nieuw_v004.dwg
Xref-KWM_LELA_Kunstwerklocaties bestaand_v004.dwg
Xref-TXT_LELA_GO leaders_v012.dwg
Xref-TXT_LELA_Maatvoering_Fase D_v016.dwg
Xref-DWM_LELA_Markeringen_Fase D_v012.dwg
Xref-DWM_LELA_Ontwerp_Fase C_v015.dwg
Xref-DWM_LELA_Markeringen_Fase C_v010.dwg
Xref-OVE_LELA_Wijzigingspijlen_v004.dwg
Xref-DWM_LELA_Markeringen_Fase E_v003.dwg
Xref-DWM_LELA_Ontwerp_Fase E_v007.dwg

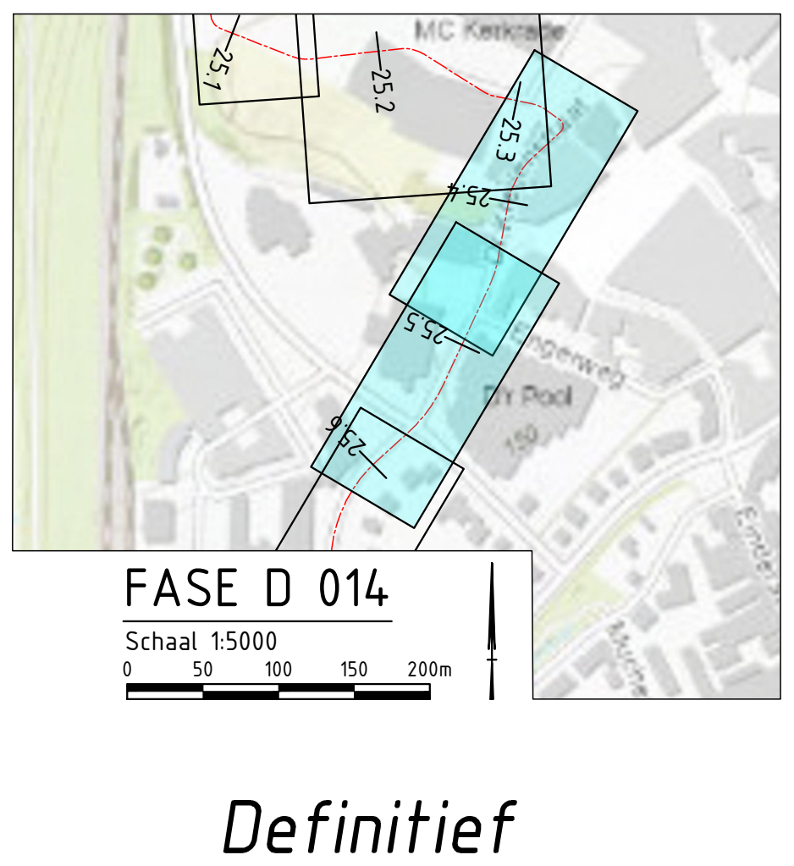

FASE D 014

Schaal 1:5000

0 50 100 150 200m

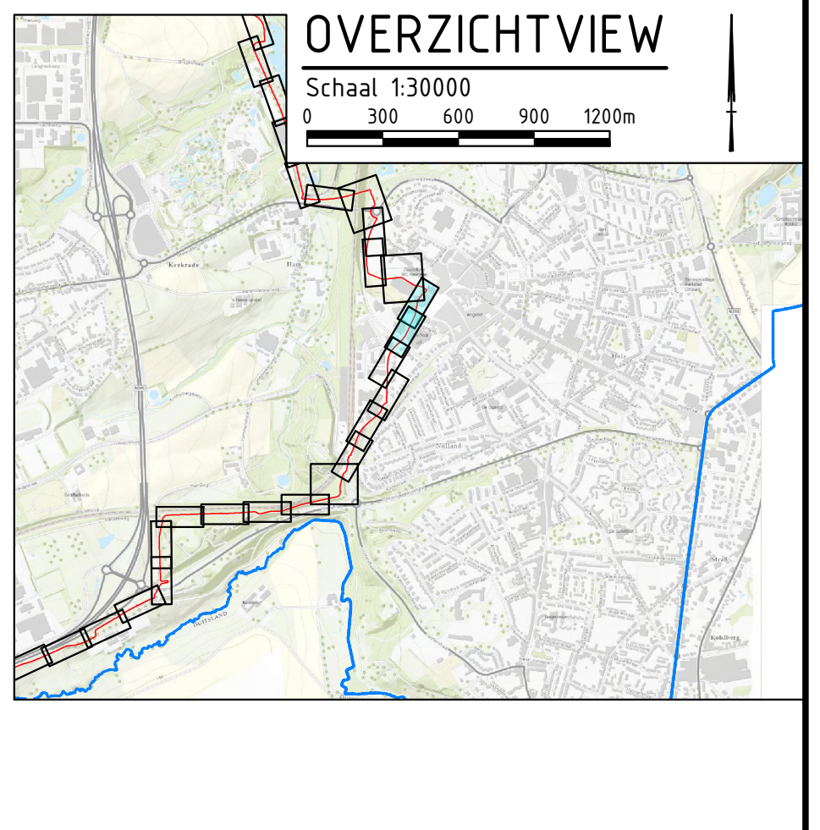

OVERZICHTVIEW

Schaal 1:30000

0 300 600 900 1200m

Definitief

Versie	Datum	Omschrijving	Opsteller	Gecontroleerd	Geautoriseerd	Vrijgegeven
3.0	17-02-2023	Tweede uitgave – markering 014A vervallen	MaKl14	RaVo3	JoGo1	IvMa
2.0	07-02-2023	Tweede uitgave – div. wijz. mark. & signing	MaKl14	RaVo3	JoGo1	IvMa
1.0	31-01-2023	Definitieve versie	MaKl14	RaVo3	JoGo1	IvMa

Heijmans Infra BV

Graafsebaan 67
5248 JT Rosmalen

Postbus 380
5240 AJ Rosmalen

T +31 (0)73 543 66 11

Parkstadroute
Werkvak 19 – Markering & signing UO
Deelgebied D 'Kerkrade'
Hectometrering 25.31 tot 25.59

Documentsoort	Tekening
Projectnummer	G017554
Schaal	1:200
Formaat	A0
In	30 bladen, blad nr. 14
Gemeten	
Tekeningnummer	G017554-TEK-3574
Versie	3.0

Bestandslocatie: S:\HI\ProjectShare\2021\G_017554_2_Leisure_Lane\01_WIP\W02_Ontwerpen\W01_Wegen\W01_Tekeningen\W04_UO\Deelgebied D\G017554-MS-D\G017554-MS-D.dwg