


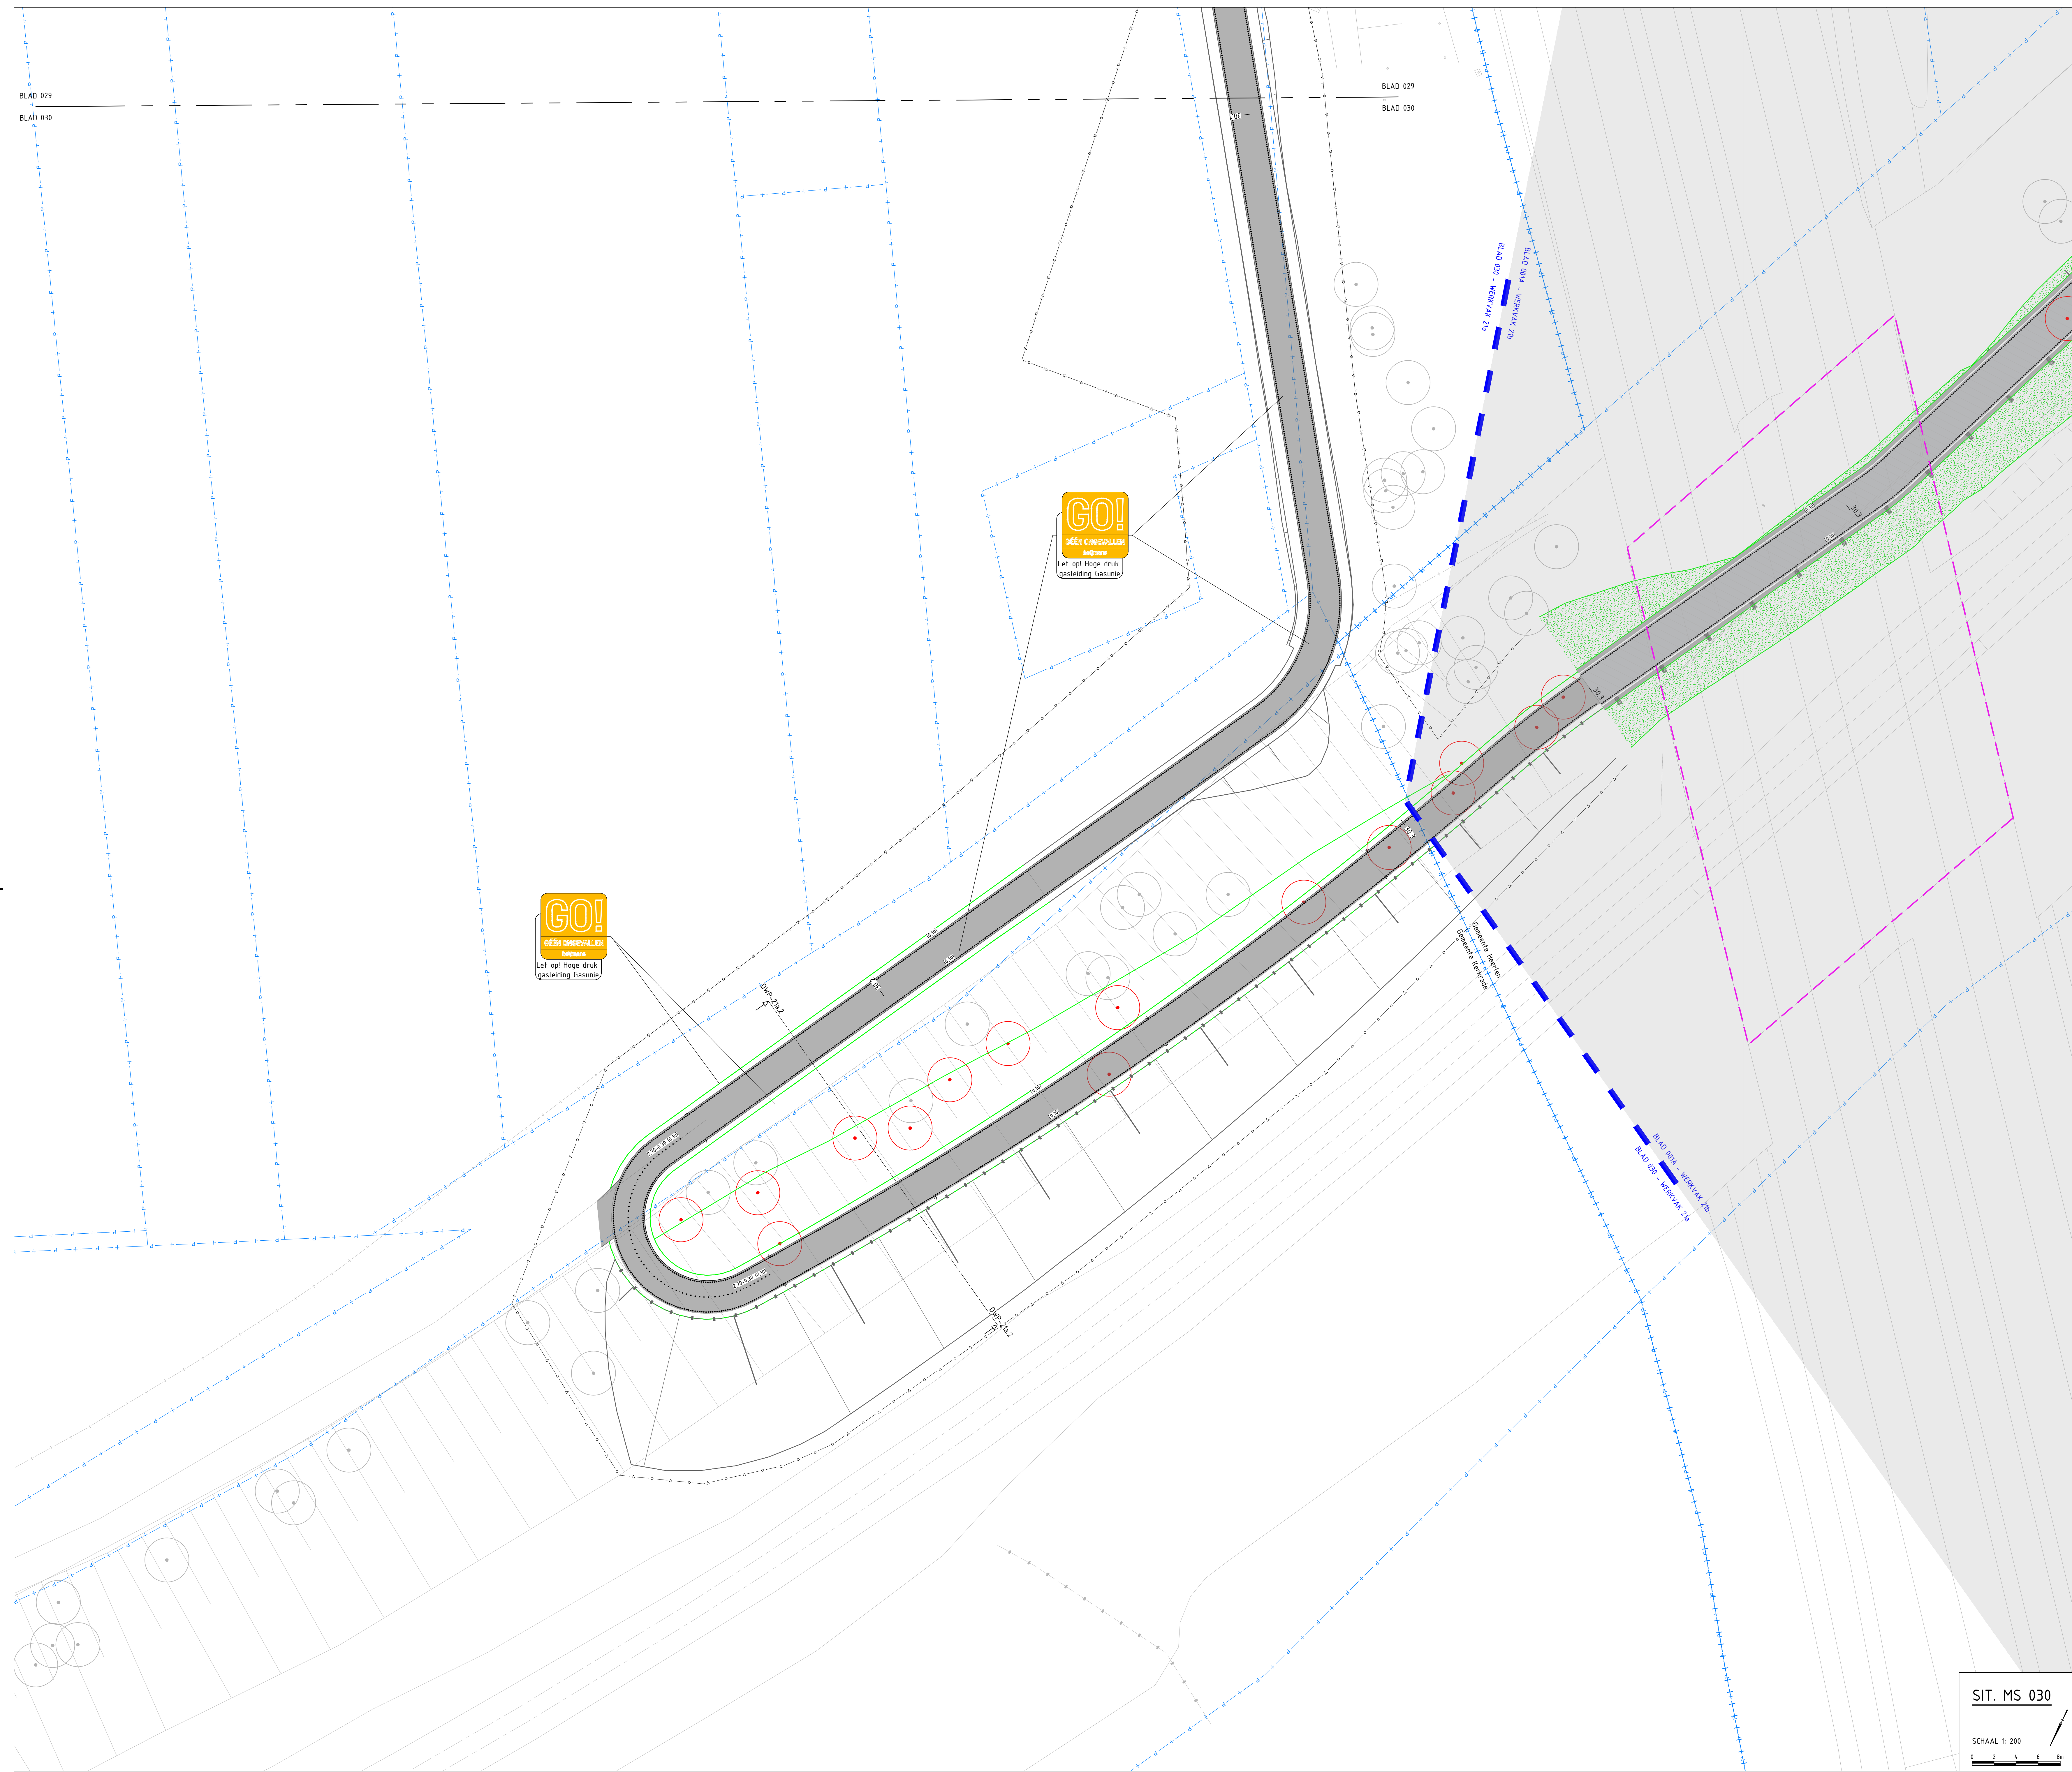

LEGENDA MARKERING & SIGNING

ALGEMEEN		TOEGEGANGEN	
	Werkvoetgrens		Ontwerp recent uitgevoerd
	Werkvoetgrens		Ontwerp derden (een Pankstadsroute scope)
	Nieuw ontwerp		Bestand waterspervlak
	Bestaande situatie		Loslooppaad
	Bestaande bebouwing		Perceel derden
	Kadastrele grens		
	Gemeente grens		
	Platteling		
	Locatie		
	Locatie dwarsprofiel		
	Wijk Wijking f.o.w. energie versie		

MARKERING			
	Driehoeksmarkering 0,30x0,30 m en 0,50x0,50 m type I-merkplaat (a. 36a dal)		Markering fiets op afslaanverharding cf. detail 303
	Blokkering 0,50x0,50 m type I-merkplaat (a. 36a dal)		Markering bromfiet op afslaanverharding cf. detail 304
	Blokkering 0,50x0,50 m afslaanverharding cf. detail 301		Markering ludoovervoertuig op afslaanverharding cf. detail 305
	Markering 0,5 x 0,5 streep 0,10 m type I-merkplaat (a. 36a dal)		Markering ruiters op afslaanverharding cf. detail 306
	Markering 1 x streep 0,10 m type I-merkplaat (a. 36a dal)		Markering voetganger op afslaanverharding cf. detail 307
	Markering verkeersscheidend op- en afslaan cf. detail 308 - 309		Markering sneeuwbedekker op afslaanverharding cf. detail 308
<u>Onafslaanverharding op afslaanverharding cf. detail 303</u>			
	Kantmarkering 0,10 m, dots h.a. 4,6 m type I-merkplaat (a. 36a dal)		Markering voetganger op afslaanverharding cf. detail 308
	Kantmarkering 0,10 m, dots h.a. 120 m type I-merkplaat (a. 36a dal)		Markering fiets op afslaanverharding cf. detail 309
	2 x 0,30 x 2 streep 0,10 m type I-merkplaat (a. 36a dal)		Markering fiets op afslaanverharding cf. detail 310
	0,50 x 0,50 streep 0,10 m type I-merkplaat (a. 36a dal)		Markering fiets op afslaanverharding cf. detail 311
	0,30 x 2 streep 0,10 m type I-merkplaat (a. 36a dal)		Markering voetganger op afslaanverharding cf. detail 312

[illegible]

BEBOORDING			
	Bord bevestigd op aan te brengen inloopsp. cf. detail 320		Bord bevestigd op aan te brengen inloopsp.
	Bord bevestigd op bestaande te handhaven inloopsp. cf. detail 320		Bord bevestigd op bestaande te handhaven inloopsp.
	Bord bevestigd op bestaande te verwijderen inloopsp. cf. detail 320		Bord bevestigd op bestaande te verwijderen inloopsp.
	Bord bevestigd aan te verwijderen inloopsp. cf. detail 320		Bord bevestigd aan te verwijderen inloopsp.
	Aan te brengen bebording cf. detail 320		
			
	Te handhaven bebording		
			
	Te verwijderen bebording		

GROENPLAN


			Te planten, handhaven of verwijderen boom		Te planten bosschage
---	---	---	---	---	----------------------

WEGMEUBILAIR / RUIMTERESERVERINGEN	
	Aan te brengen lichtmast
	Bestaande lichtmast verplaatsen
	Bestaande lichtmast handhaven
	Te verwijderen lichtmast

ALGEMENE OPMERKINGEN:

- Maken in series
- Hoofde in reeks t.a.v. AAP
- Verwijzing naar zijdenreeksen te documentenplaning (G017554-MAXI-21X)
- Samenstelling infra tekening
- Ondergrondse infra tekening
- Begrijpende tekening
- Overzichtsplan tekening
- Detailplan

Let op: Markeringen t.b.v. tekenrichting worden te afziden aan alle ontwerpvakken op een aparte tekening overgezet

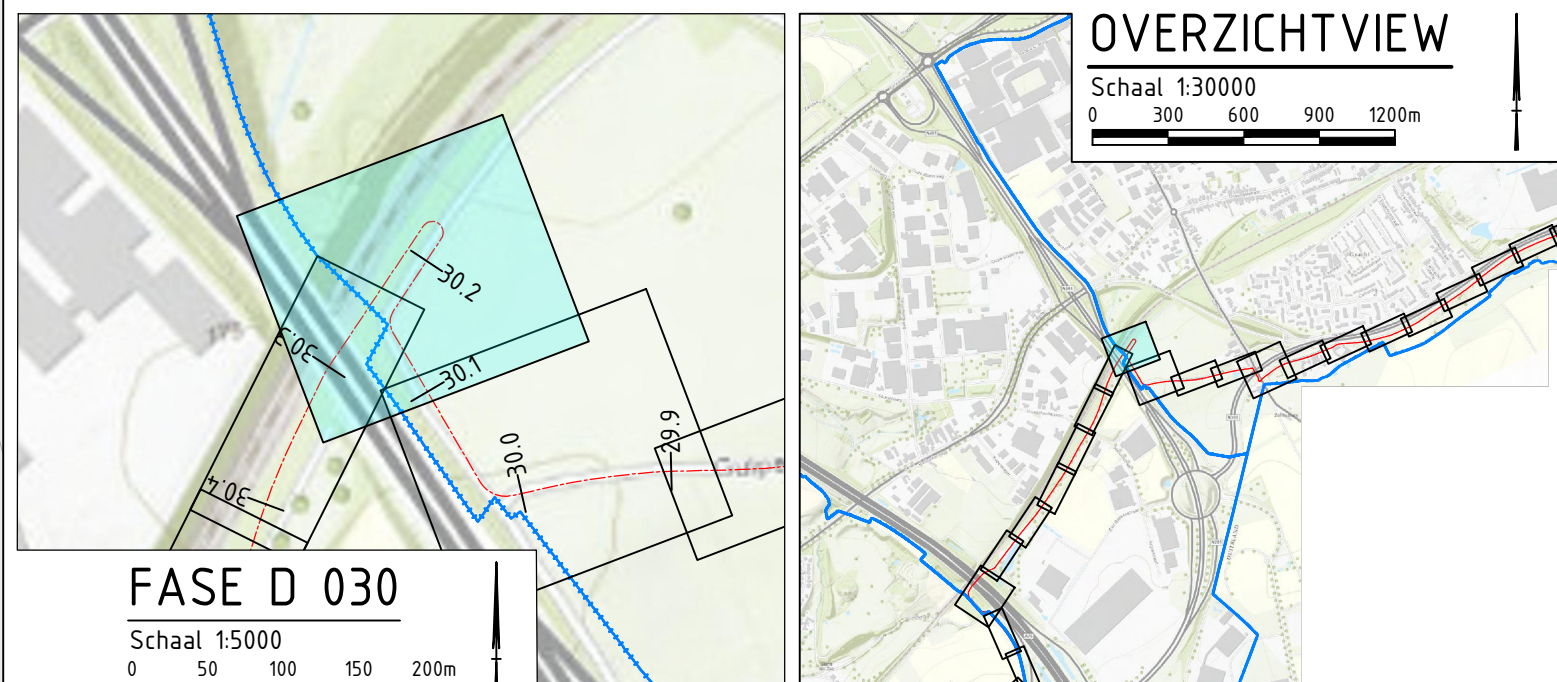[illegible]

Definitief			
2.0	07-02-2023	Tweede uitgave - div wijz. mark. & signing	MaK116
1.0	20-12-2022	Definitieve versie	MaK116
Version	Datum	Omschrijving	
Heijmans Infra BV			Opsteller Gecontroleerd Geaccrediteerd Verrijgden
Grafplan 63 52x8 J1 Reusden			Pictus 390 52x8 J1 Reusden T - 11 1013 543 66 11
Parkstadroute			Doornsteensef Tekening Projectnummer G017554 Schaal 1:200 Formaat A0 In 30 bladen, blad nr. 30 Getekend
Werkvak 21a - Markering & signing UO Deelgebied D 'Kerkade' Hectometring 30.10 tot 30.31			Tekeningnummer G017554 - TEK - 3590 Versie 2.0

wijz. diverse aanpassingen

[illegible]