


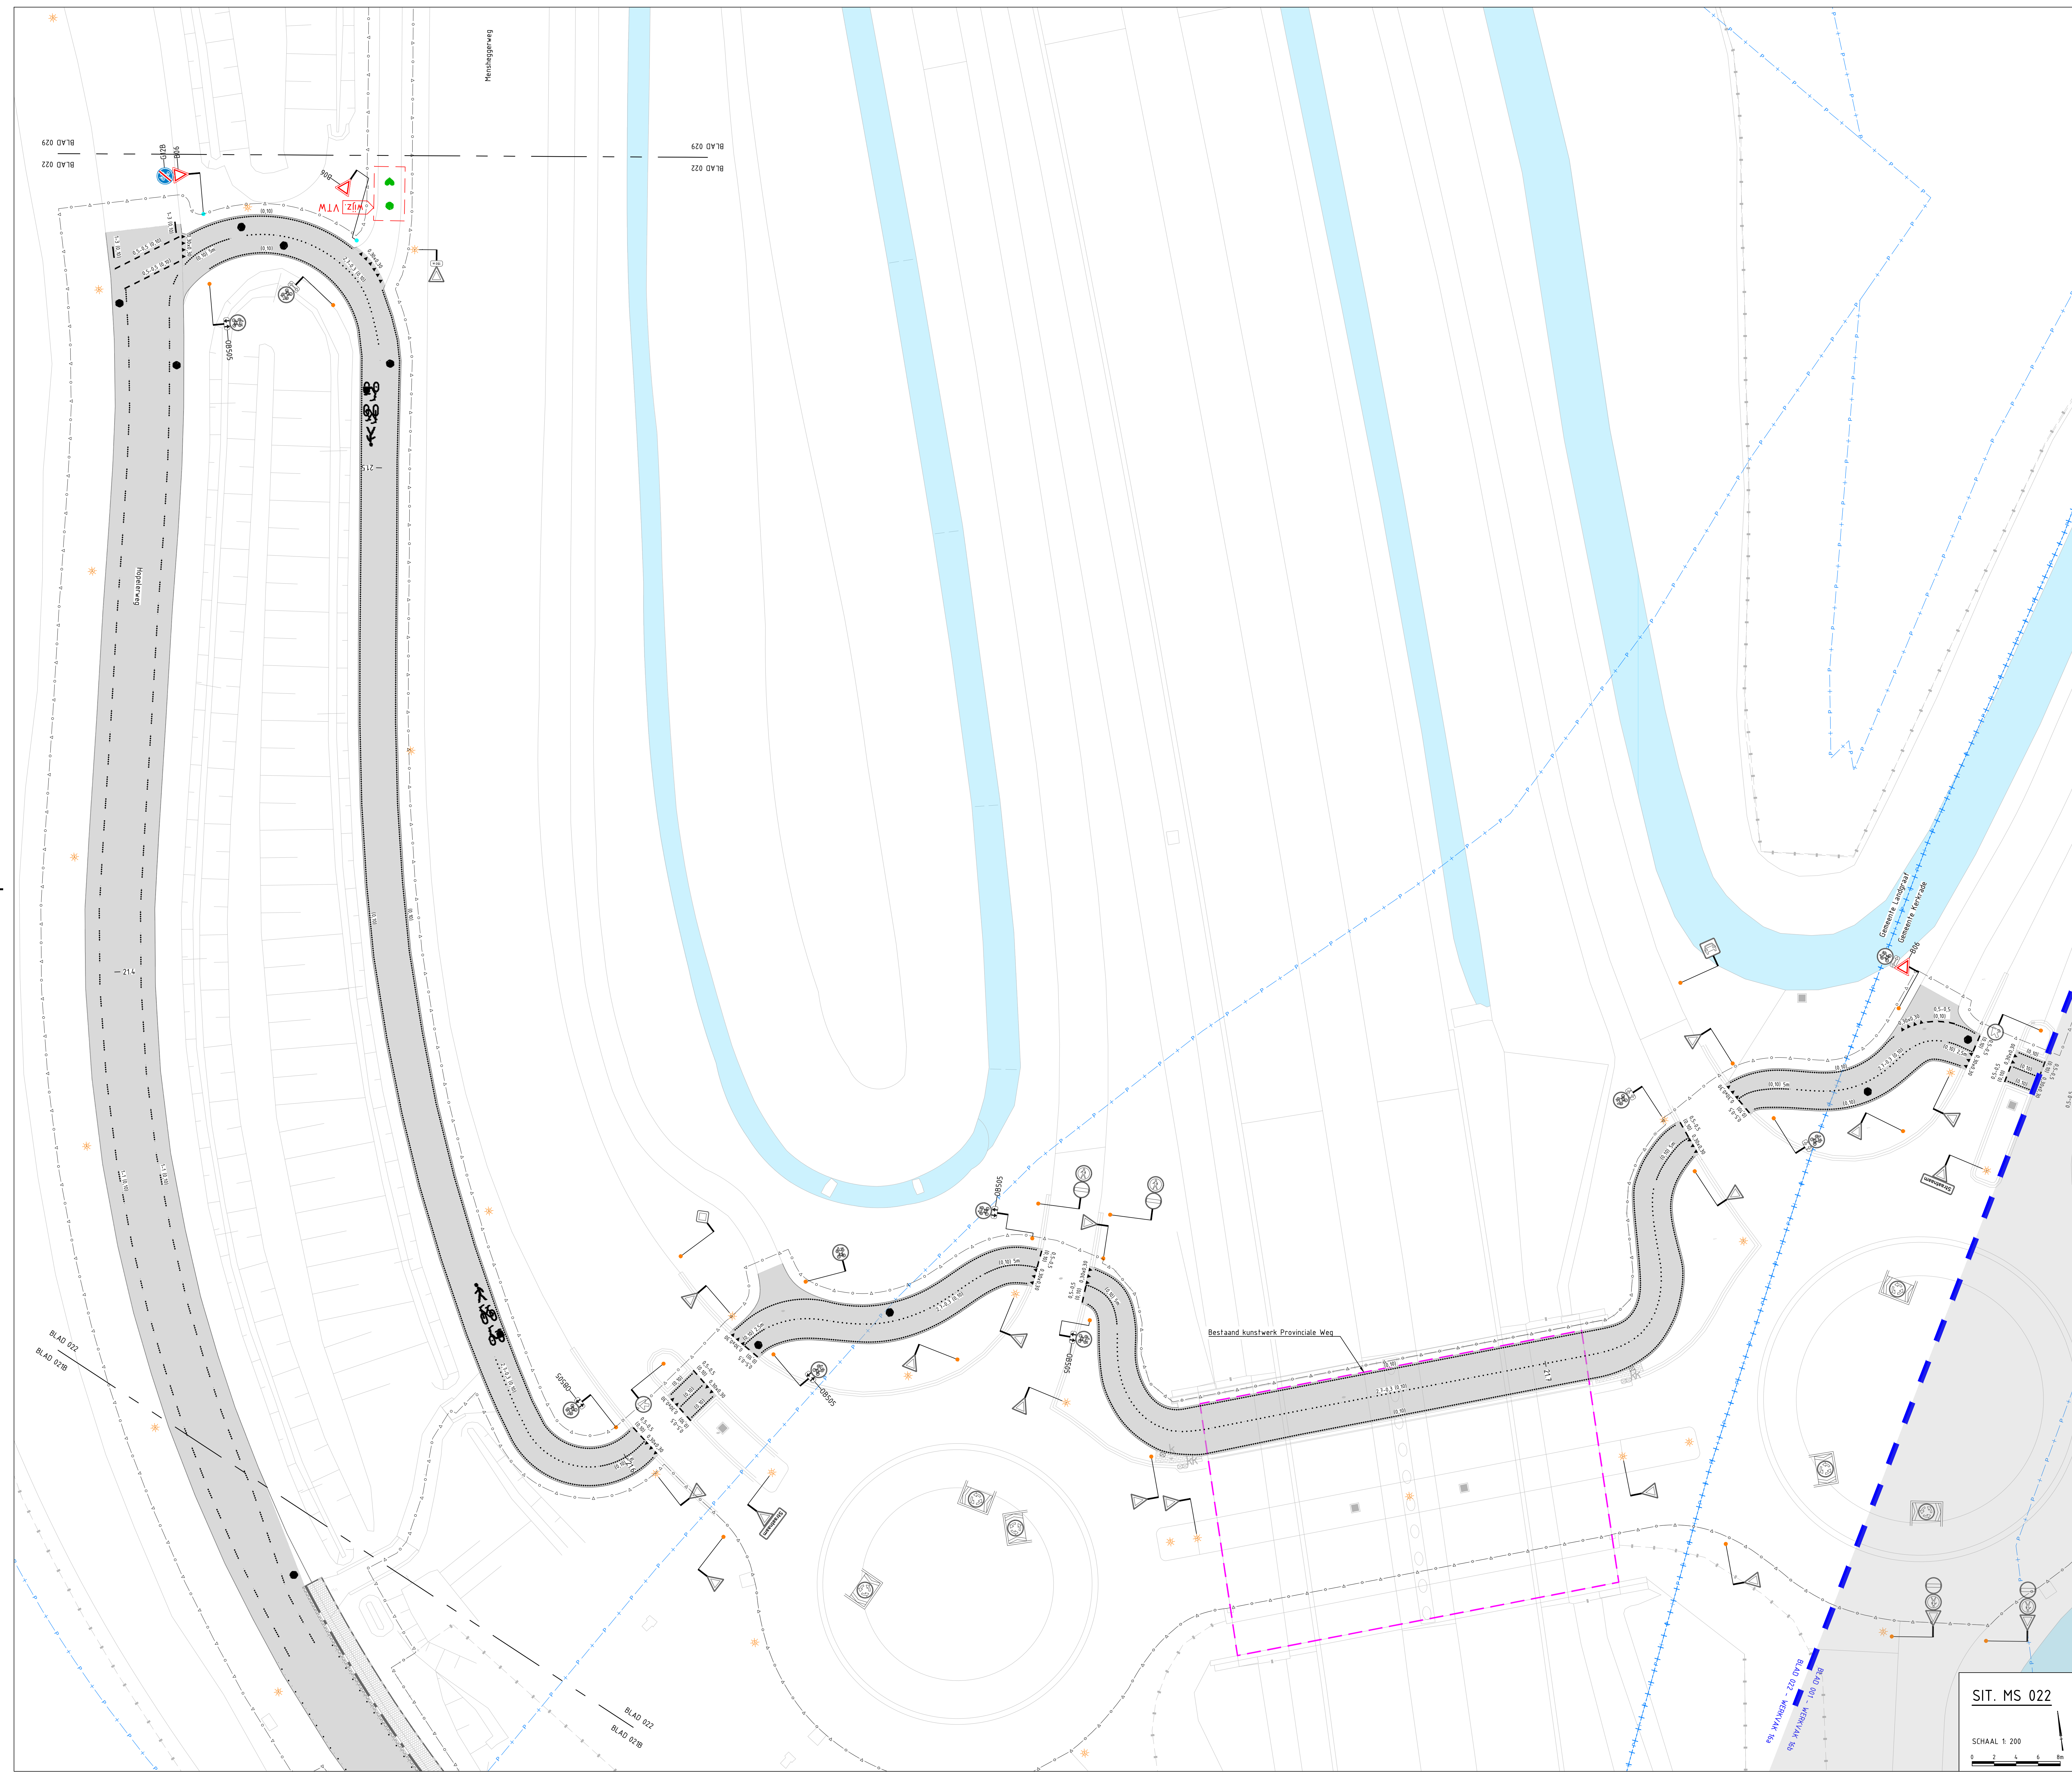

LEGENDA MARKERING & SIGNING

ALGEMEEN

- 0 — Δ Werkgrens
- Werkgroegrens
- Nieuw ontwerp
- Bestaande situatie
- Bestaande bebouwing
- p — Kade/staats grens
- Gemeente grens
- As-buit contour
- Afwijkingcontour incl. beschrijving (in insertie)
- Metreering

TOEGANG

- Doelweg recent uitgeroofd
- Doelweg derden (geen Plankadauto scope)
- Bestand watersporenvak
- Looislaggebied
- Perceel derden

TOEGANGSLOCATIE

- Doel — Doel Locatie dwarsprofiel
- wijz Wijziging t.o.v. vorige versie


BEBORING	
	Bord bevestigd op aan te brengen flankaal cf. artikel 200
	Bord bevestigd op bestaande te handhaven flankaal cf. artikel 200
	Bord bevestigd op bestaande te verwijderen flankaal cf. artikel 200
	Bord bevestigd op aan te verwijderen flankaal cf. artikel 200
  	Aan te brengen bebording cf. artikel 200
  	Te handhaven bebording
  	Te verwijderen bebording
	
	Bord bevestigd op aan te brengen lokaal
	
	Bord bevestigd op bestaande te handhaven lokaal
	
	Bord bevestigd op bestaande te verwijderen lokaal
	
	Bord bevestigd op aan te verwijderen lokaal

GROENPLAN	
  	Te planten, handhaven of verwijderen boom
	Te planten bosschage

WEGMEUBILAIR / RUIMTERESERVERINGEN			
	Aan te brengen lichtmast		Bestaande lichtmast verplaatsen
	Bestaande lichtmast handhaven		Te verwijderen lichtmast


ALGEMENE OPMERKINGEN:	
Let op: Markeringen 1b.v. heftentoonstelling worden toe afvoeren van alle ontwerpvoorstellen op een aparte tekening overgeleverd	





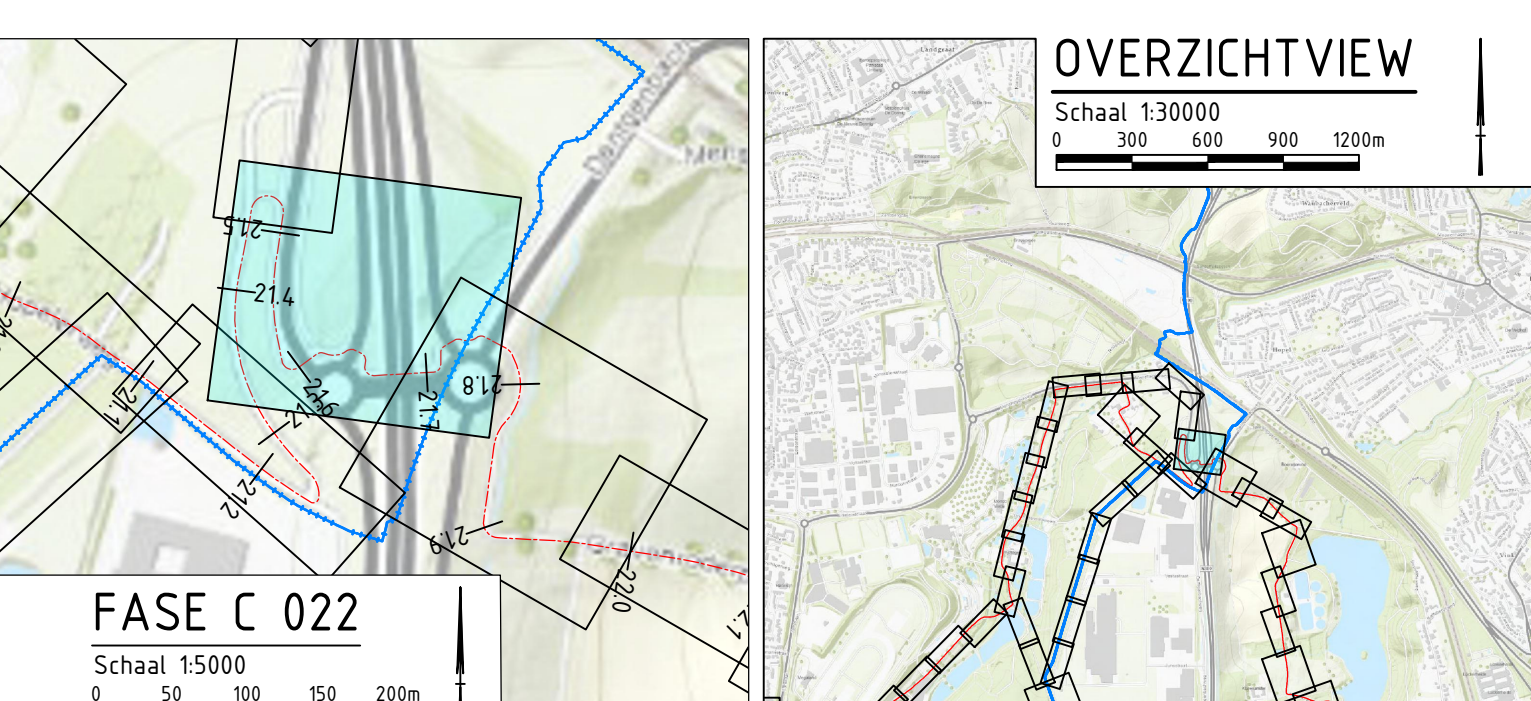

Definitief

3.0	24-08-2023	Derde uitgave - VTM De Hoppel	MaKtA	RaVo3	JoGst	IMa
2.0	07-02-2023	Tweede uitgave - idw wipz. mark. & signing	MaKtA	RaVo3	JoGst	IMa
1.0	15-12-2022	Definitieve versie	MaKtA	RaVo3	JoGst	IMa
Version	Datum	Omschrijving	Gestalter	Gestuurder	Gecontroleerd	Vrijgegeven
Heijmans Infra BV						
Parkstadroute Werkvak 16a - Markering & signing UO Deelgebied C 'Landgraaf' Vermetrometering 2136 tot 2176			 Documententype Tekening Projectnummer G017554 Schakel 1:200 Formaat A0 In 29 bladen, blad nr. 22 Gesloten  Tekeningnummer G017554-TEK-3560 Versie 3.0			