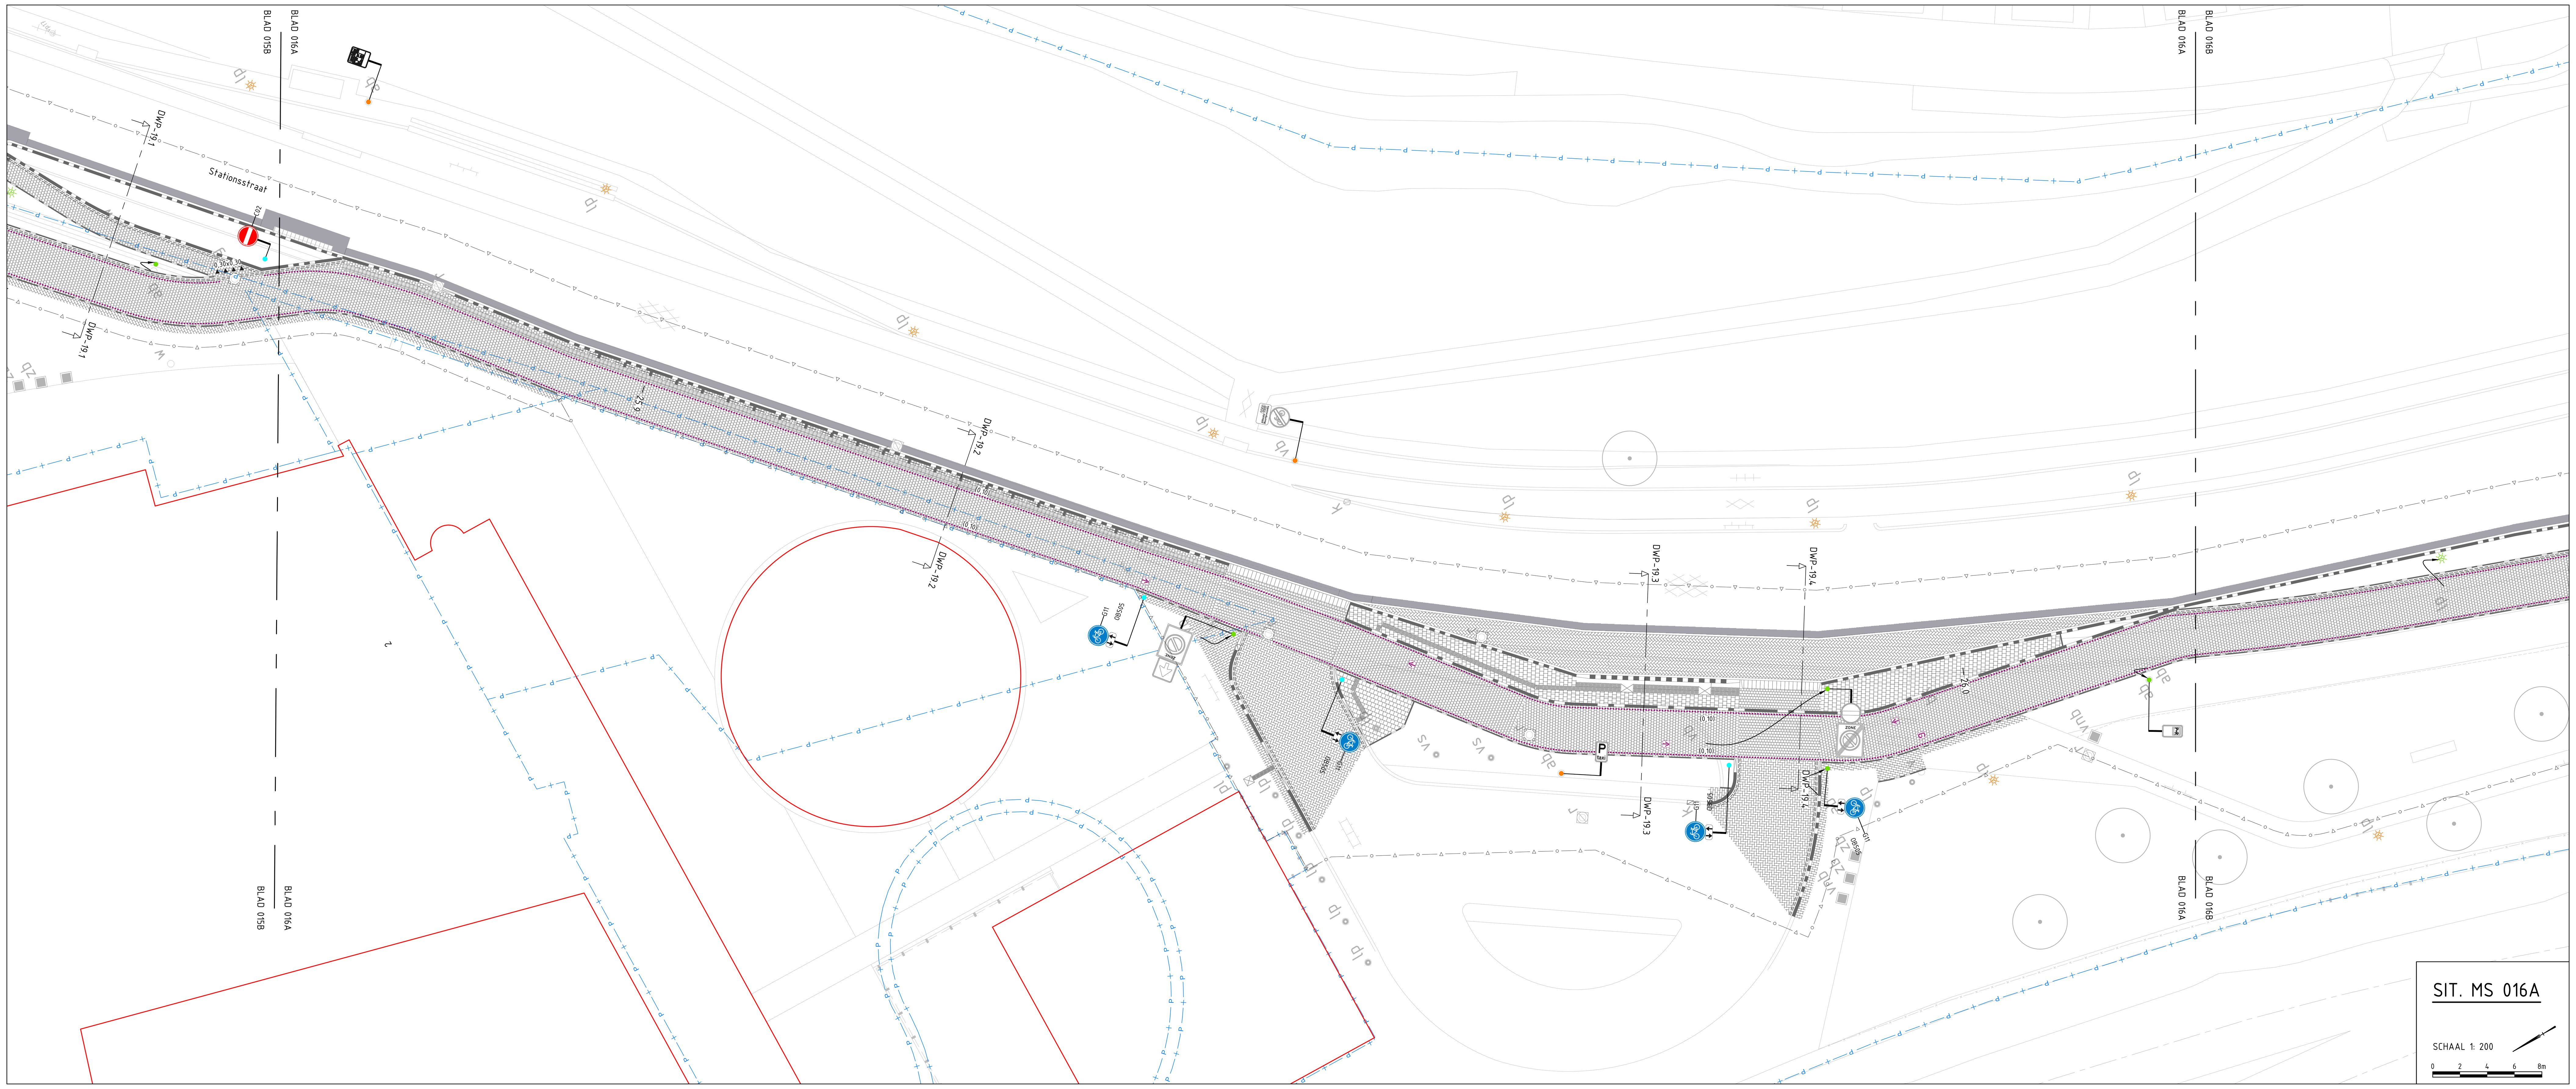

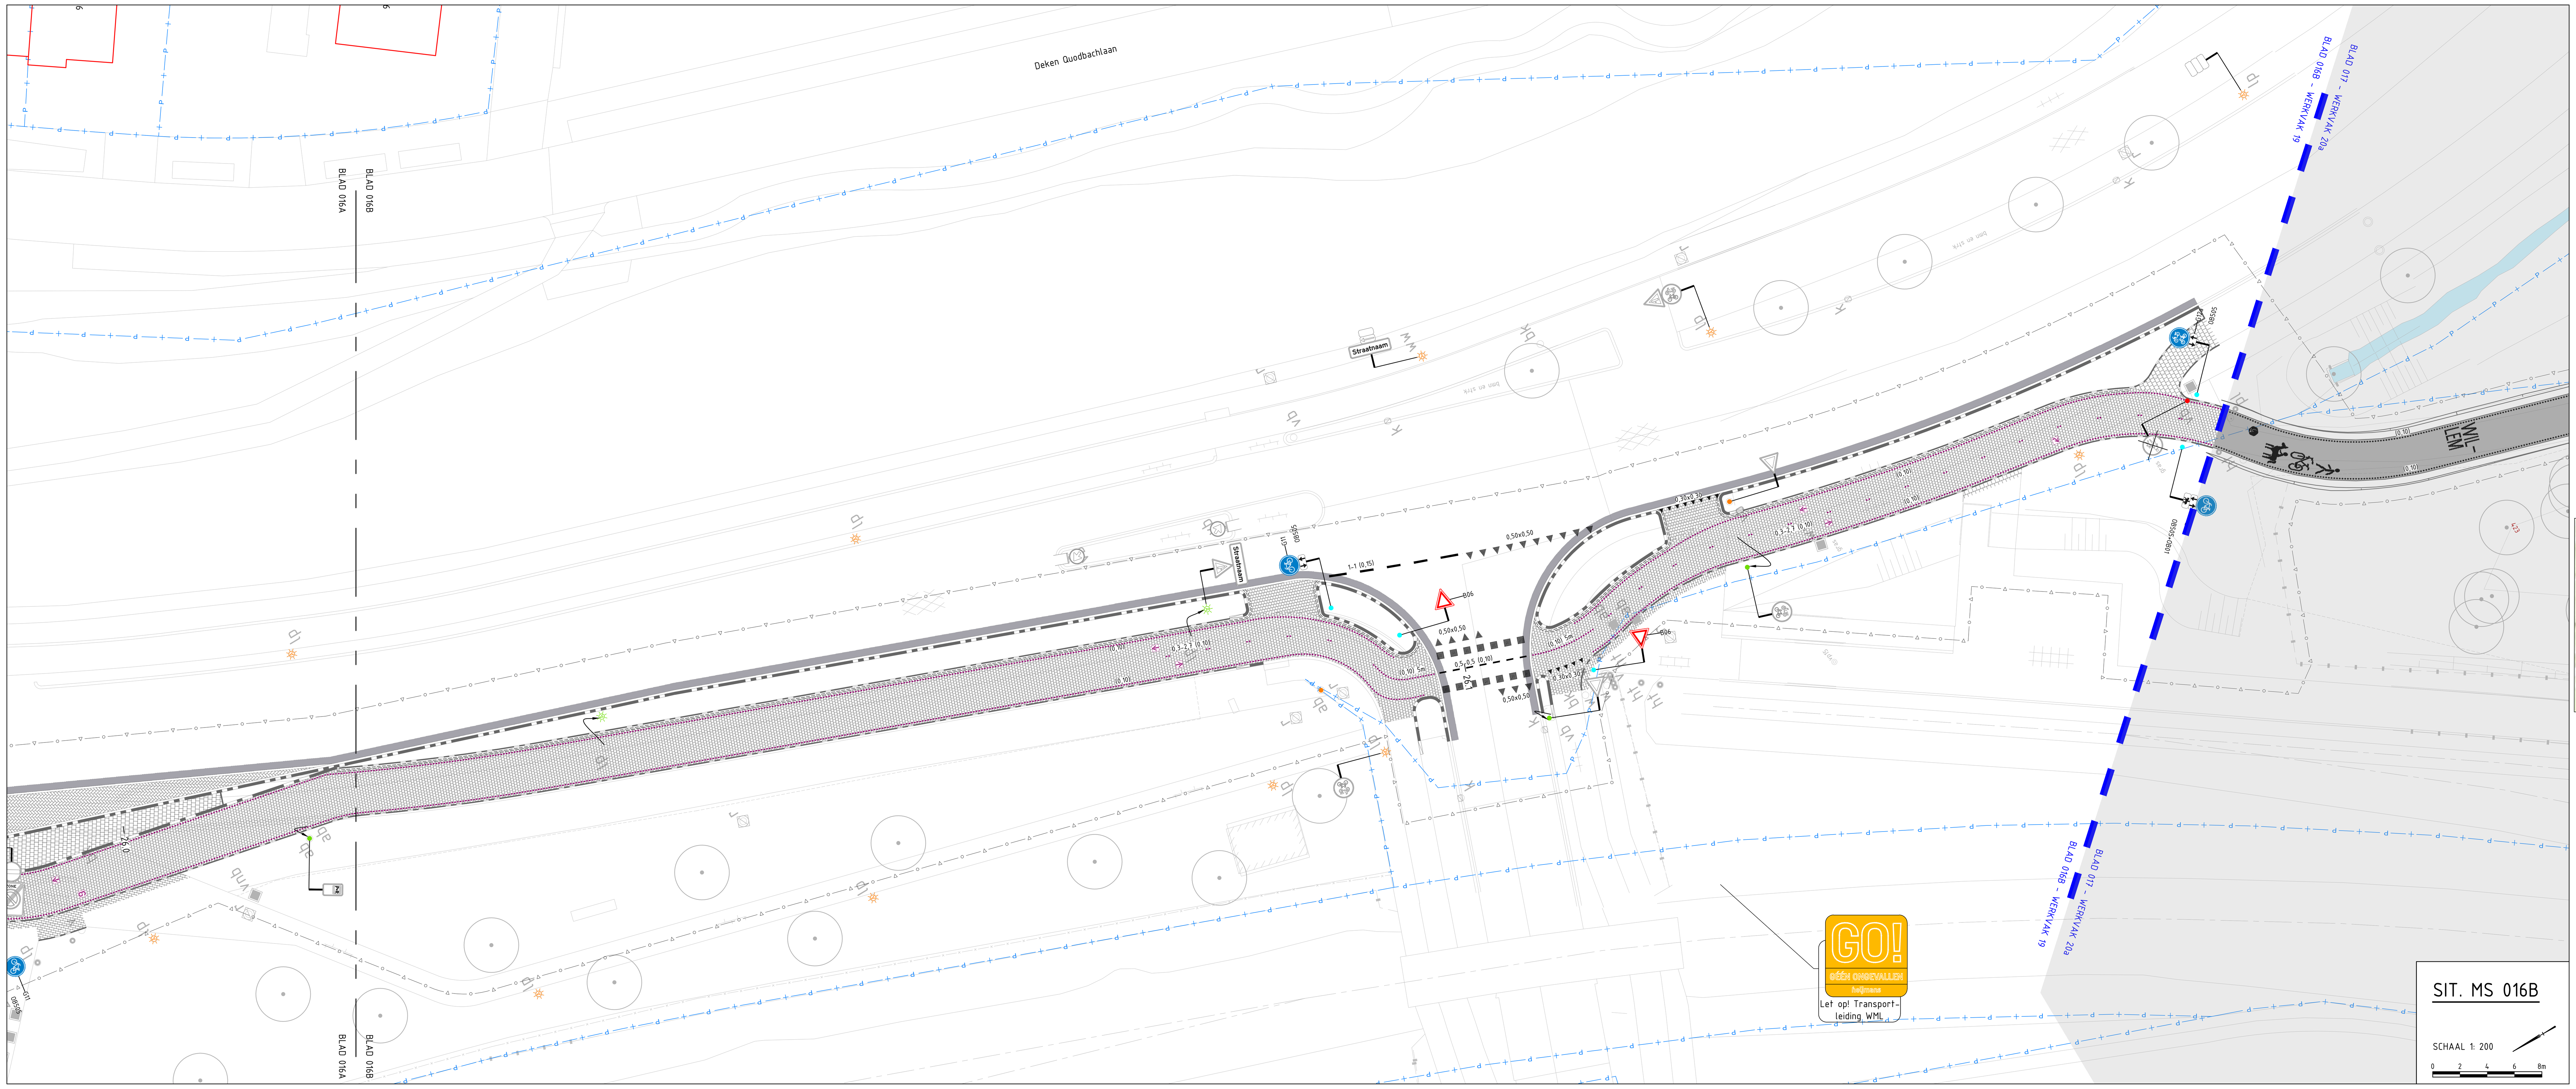

LEGENDA MARKERING & SIGNING

ALGEMEEN

- Werkgrens
- Werkvakgrens
- Nieuw ontwerp
- Bestaande situatie
- Bestaande bebouwing
- Kadastrale grens
- Gemeente grens
- Metrering
- Locatie dwarsprofiel
- Wijziging t.o.v. vorige versie
- Ontwerp recent uitgevoerd
- Ontwerp derden Geen Parkstadroute scope
- Bestaand wateroppervlak
- Losloopgebied
- Perceel derden

MARKERING

- Driehoeksmarkering 0,30x0,30m en 0,50x0,50m type thermoplast (ca. 3mm dik)
- Blokstreep 0,50x0,50m type thermoplast (ca. 3mm dik)
- Blokstreep 0,50x0,50m dotmarkering cf. detail 301
- Markering 0,5-0,5 streep (0,10) type thermoplast (ca. 3mm dik)
- Markering 1-1 streep (0,10) type thermoplast (ca. 3mm dik)
- Markering verkeersdrempel en -plateau cf. detail 190 + 192

Dotmarkering t.p.v. asfaltverharding, cf detail 302

- Kantmarkering (0,10), dots h.o.h. 40cm
- Kantmarkering (0,10), dots h.o.h. 120cm
- 2,70-0,30 streep (0,10)
- 0,50-0,50 streep (0,10)
- 0,30-2,70 streep (0,10)

Dotmarkering t.p.v. elementenverharding

- Kantmarkering op betontegel, dots h.o.h. 40cm incl. premark stip 10cm, gebrand i.h.w. of fabriek cf. detail 312
- Kantmarkering op betontegel, dots h.o.h. 120cm incl. premark stip 10cm, gebrand i.h.w. of fabriek cf. detail 312
- 2,70-0,30 streep (0,10) op betontegel incl. premark stip 10cm, gebrand i.h.w. of fabriek
- Markering 0,50-0,50 streep (0,10) op betontegel incl. premark stip 10cm, gebrand i.h.w. of fabriek
- Markering 0,30-2,70 streep (0,10) op betontegel incl. premark stip 10cm, gebrand i.h.w. of fabriek
- Markering fiets op asfaltverharding cf. detail 303
- Markering bromfiets op asfaltverharding cf. detail 304
- Markering landbouwvoertuig op asfaltverharding cf. detail 305
- Markering ruiter op asfaltverharding cf. detail 306
- Markering voetganger op asfaltverharding cf. detail 307
- Markering snelheidsremmer op asfaltverharding cf. detail 308
- Markering verdrijvingsvlak cf. detail 309
- Markering pijlen op asfaltverharding cf. detail 310
- Markering pijlen op elementenverharding cf. detail 311
- Markering zonepoort op asfaltverharding cf. detail 313
- Markering bliksemschicht op asfaltverharding cf. detail 314
- 23 RIETPAD — Markering metrering op asfaltverharding; markering POI en concessie namen op asfalt- en elementenverharding cf. detail 315
- 12 — Markering metrering op elementenverharding cf. detail 316

BEBORDING

- Bord bevestigd op aan te brengen flespaal cf. detail 320
- Bord bevestigd op bestaande te handhaven flespaal cf. detail 320
- Bord bevestigd op bestaande te verplaatsen flespaal cf. detail 320
- Bord bevestigd aan te verwijderen flespaal cf. detail 320
- Aan te brengen bebording cf. detail 320
- Te handhaven bebording
- Te verwijderen bebording
- Bord bevestigd op aan te brengen lichtmast
- Bord bevestigd op bestaande te handhaven lichtmast
- Bord bevestigd op bestaande te verplaatsen lichtmast
- Bord bevestigd aan te verwijderen lichtmast

GROENPLAN

- Te planten, handhaven of verwijderen boom
- Te planten bosschage

WEGMEUBILAIR / RUIMTERESERVERINGEN

- Aan te brengen lichtmast
- Bestaande lichtmast handhaven
- Bestaande lichtmast verplaatsen
- Te verwijderen lichtmast

ALGEMENE OPMERKINGEN:

- Maten in meters
- Hoogte in meters t.o.v. NAP
- Verwijzing naar bijbehorende tekeningen zie documentenplanning (G017554-MAX-2129):
  - Bovengrondse infra tekening
  - Ondergrondse infra tekening
  - Beplantings tekening
  - Dwarsprofielen tekening
  - Detailboek

Let op: Markeringen t.b.v. hectometrering worden na afronden van alle ontwerpvakken op een separate tekening ontworpen

wijz. diverse aanpassingen

Xref lijst

Xref-OVE_LELA_Keyplan+Bladverdeling_Fase A-E 1 op 200_v023.dwg
Xref-DWM_LELA_Ontwerp_Fase D_v017.dwg
Xref-DWM_LELA_Ontwerp derden_v009.dwg
Xref-WMM_LELA_Wegmeubilair_Fase D_v007.dwg
Xref-DTM_LELA_Inmeting + BGT_Fase D_v003.dwg
Xref-GZM_LELA_Werkgrens_Fase D_v013.dwg
Xref-RVV_LELA_RVV-Bebordingen_Fase D_v011.dwg
Xref-BEP_LELA_Bermen plan_v043.dwg
Xref-KAD_LELA_Kadastrale kaart_Fase D_v004.dwg
Xref-GZM_LELA_Grenzen_v003.dwg
Xref-ALM_LELA_Alignement_v019.dwg
Xref-BEP_LELA_Bestaande bomen_v034.dwg
Xref-RLM_LELA_Riolering_Fase D_v008.dwg
Xref-GZM_LELA_Hatch Werkvakken_v010.dwg
Xref-TXT_LELA_Verklaringen_v038.dwg
Xref-DWP_LELA_Dwarsprofielen_Fase D_v012.dwg
Xref-KWM_LELA_Kunstwerklocaties nieuw_v004.dwg
Xref-KWM_LELA_Kunstwerklocaties bestaand_v005.dwg
Xref-TXT_LELA_GO leaders_v013.dwg
Xref-TXT_LELA_Maatvoering_Fase D_v018.dwg
Xref-DWM_LELA_Markeringen_Fase D_v012.dwg
Xref-DWM_LELA_Ontwerp_Fase C_v015.dwg
Xref-DWM_LELA_Markeringen_Fase C_v010.dwg
Xref-OVE_LELA_Wijzigingspijlen_v006.dwg
Xref-DWM_LELA_Markeringen_Fase E_v003.dwg
Xref-DWM_LELA_Ontwerp_Fase E_v007.dwg

GO! GEEN ONGEVALLEN heijmans

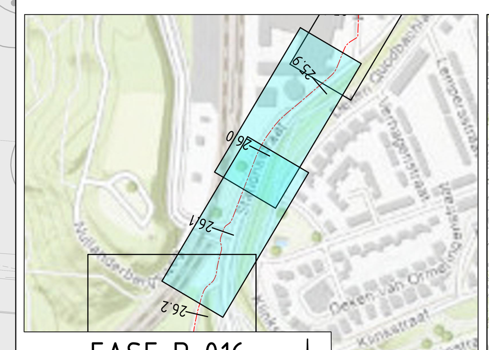

FASE D 016
Schaal 1:5000
0 50 100 150 200m

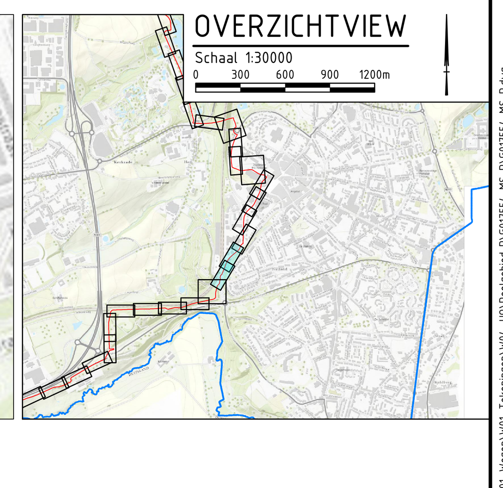

OVERZICHTVIEW
Schaal 1:30000
0 300 600 900 1200m

Definitief

Versie	Datum	Omschrijving	Opsteller	Gecontroleerd	Geautoriseerd	Vrijgegeven
3.0	14-04-2023	Derde uitgave - div. wijzigingen	MaKl14	RaVo3	JoGo1	IvMa
2.0	07-02-2023	Tweede uitgave - div. wijz. mark. & signing	MaKl14	RaVo3	JoGo1	IvMa
1.0	31-01-2023	Definitieve versie	MaKl14	RaVo3	JoGo1	IvMa

Heijmans Infra BV
Graafsebaan 67
5248 JT Rosmalen
Postbus 380
5240 AJ Rosmalen
T +31 (0)73 543 66 11

heijmans

Documentsoort	Tekening
Projectnummer	G017554
Schaal	1:200
Formaat	A0
In	30 bladen, blad nr. 16
Gemeten	
Tekeningnummer	G017554-TEK-3576
Versie	3.0

Parkstadroute
Werkvak 19 - Markering & signing UO
Deelgebied D 'Kerkrade'
Hectometrering 25.88 tot 26.15

Bestandslocatie: S:\HI\ProjectShare\2021\G_017554_2_Leisure_Lane\01_WIP\W02_Ontwerpen\W01_Wegen\W01_Tekeningen\W04_UO\Deelgebied D\G017554-MS-D\G017554-MS-D.dwg